


Situace – výškové uspořádání nivelety parkoviště (M 1:250)

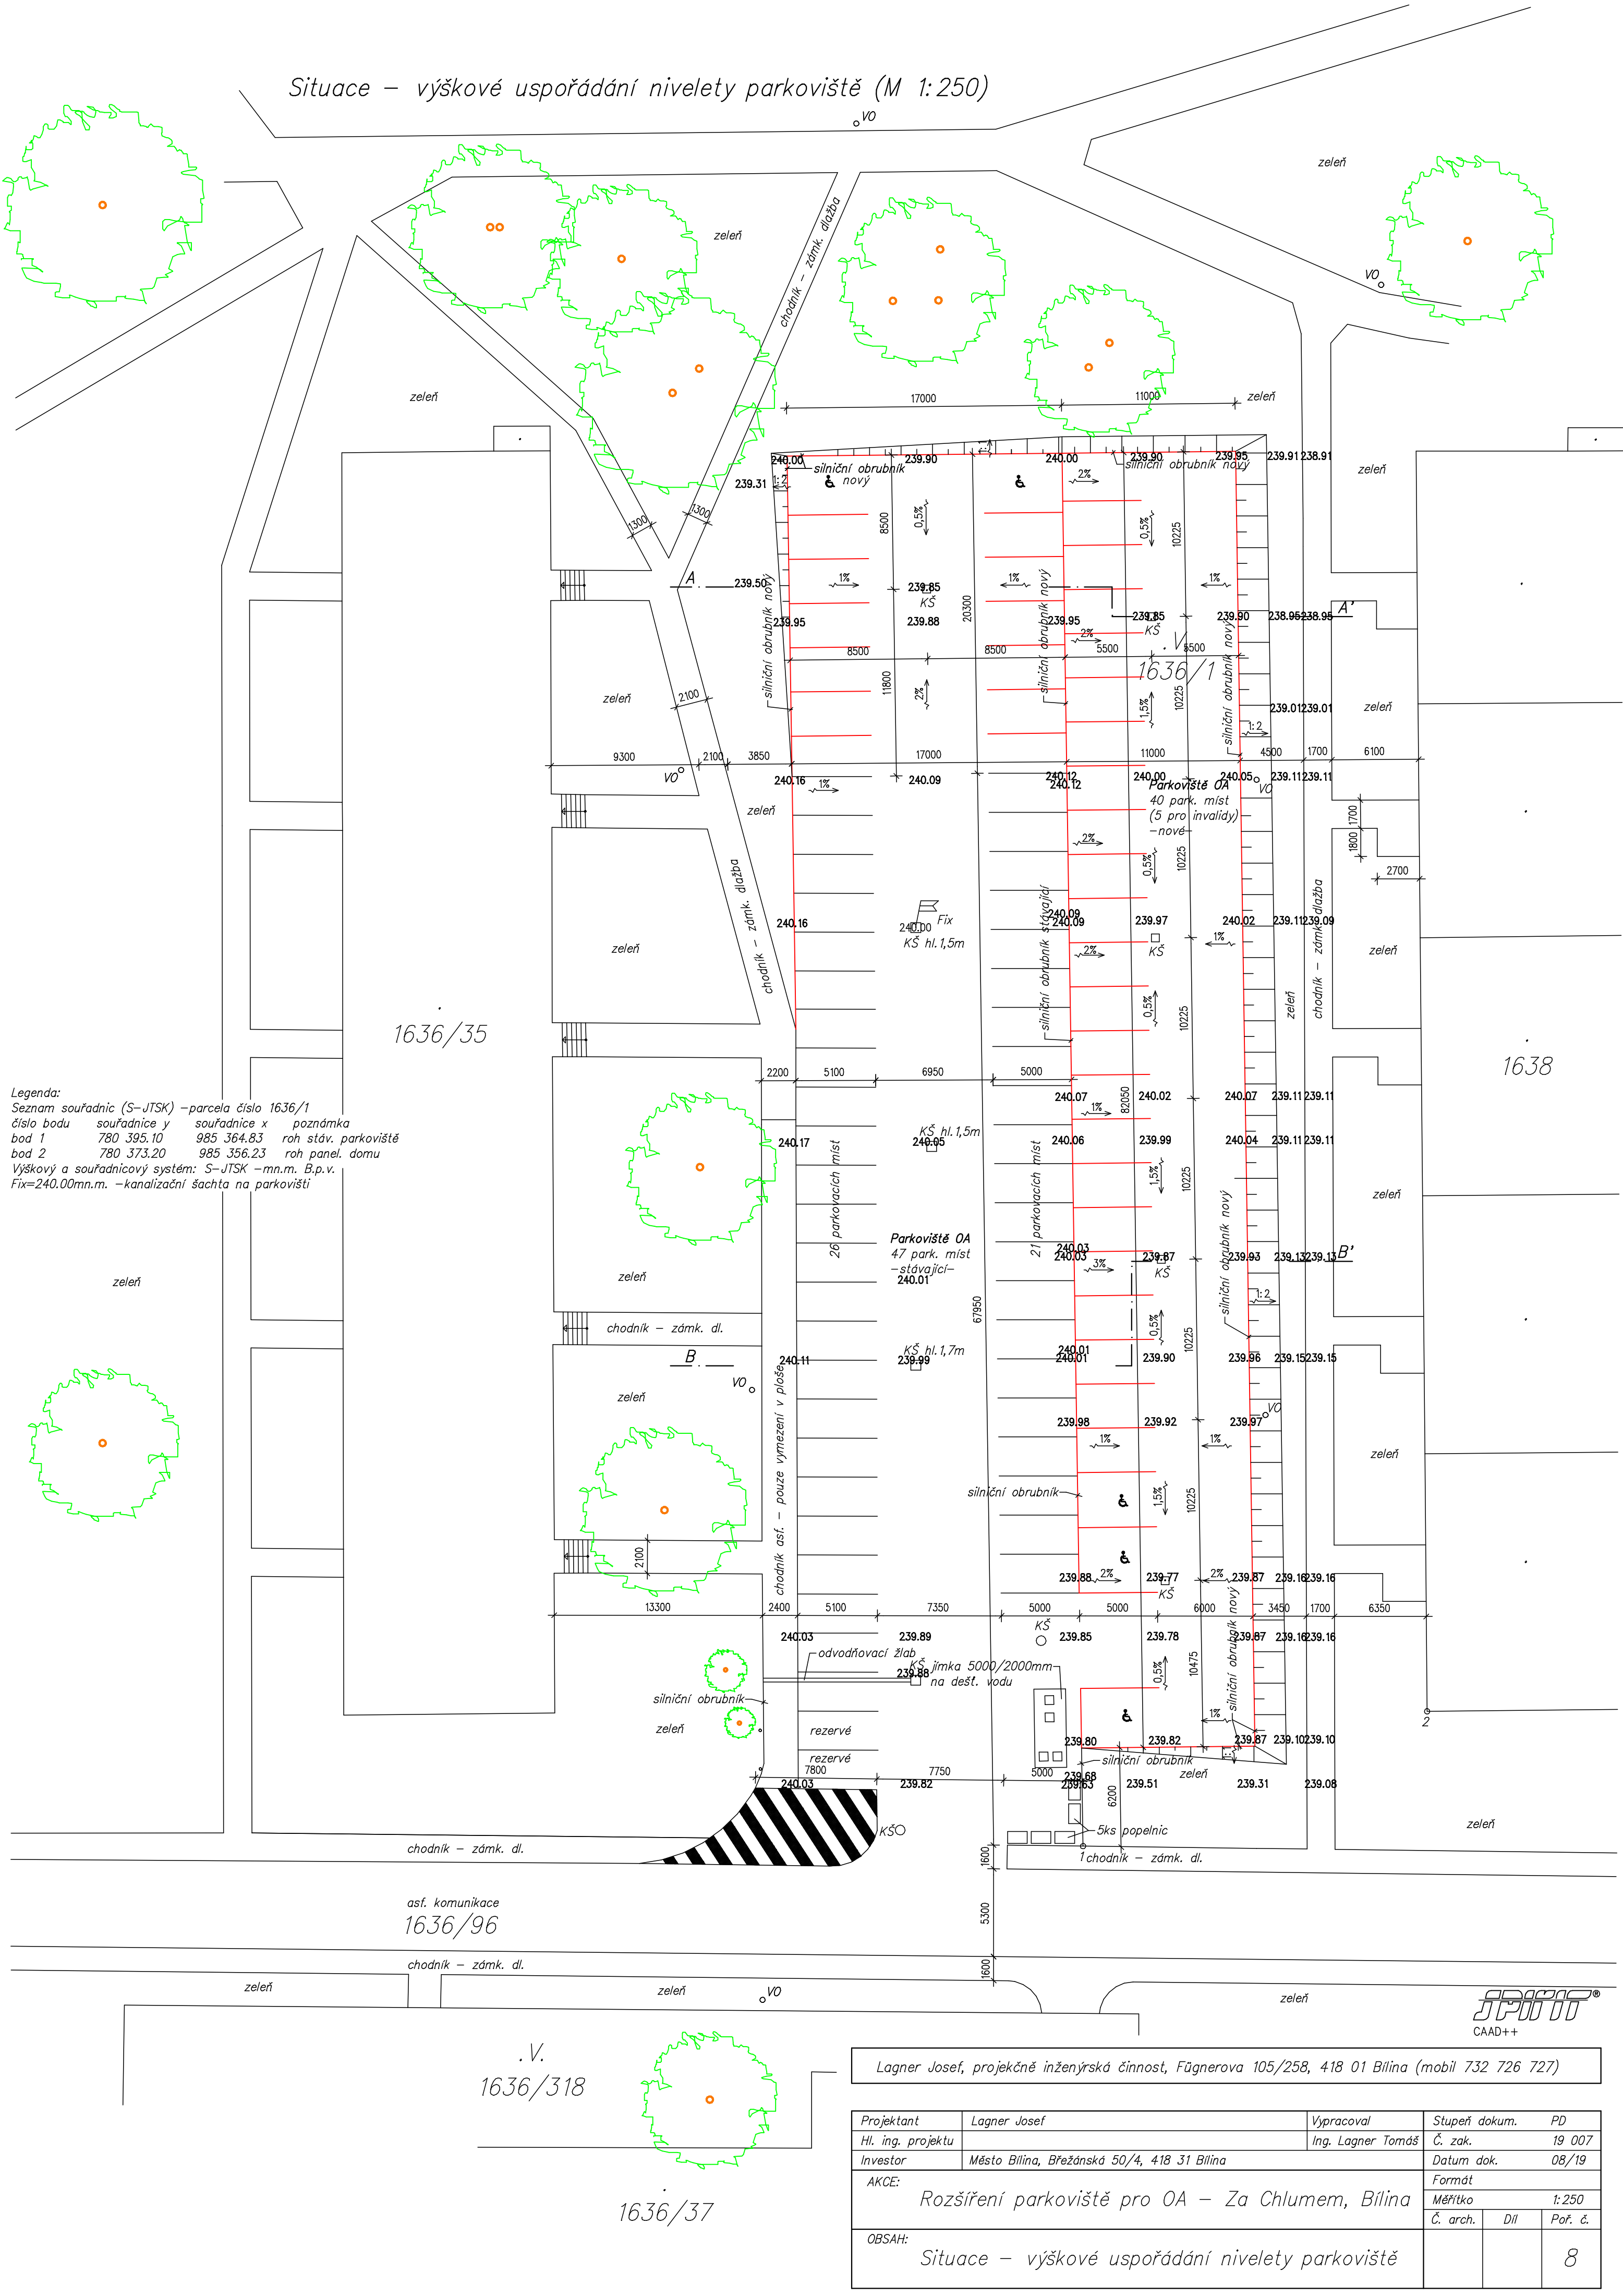

Legenda:  
Seznam souřadnic (S-JTSK) – parcela číslo 1636/1  
číslo bodu souřadnice y souřadnice x poznámka  
bod 1 780 395.10 985 364.83 roh stáv. parkoviště  
bod 2 780 373.20 985 356.23 roh panel. domu  
Výškový a souřadnicový systém: S-JTSK – mn.m. B.p.v.  
Fix=240.00mn.m. – kanalizační šachta na parkovišti



Lagner Josef, projekčně inženýrská činnost, Fügnerova 105/258, 418 01 Bílina (mobil 732 726 727)

Projektant	Lagner Josef	Vypracoval	Stupeň dokum.	PD
Hl. ing. projektu	Město Bílina, Břežanská 50/4, 418 31 Bílina	Ing. Lagner Tomáš	Č. zak.	19 007
Investor	AKCE:		Datum dok.	08/19
	Rozšíření parkoviště pro OA – Za Chlumem, Bílina		Formát	Měřítka
	OBSAH:		Č. arch.	Díl
	Situace – výškové uspořádání nivelety parkoviště		Poř. č.	8