


Koordinační situace – stávající stav (M 1:250)

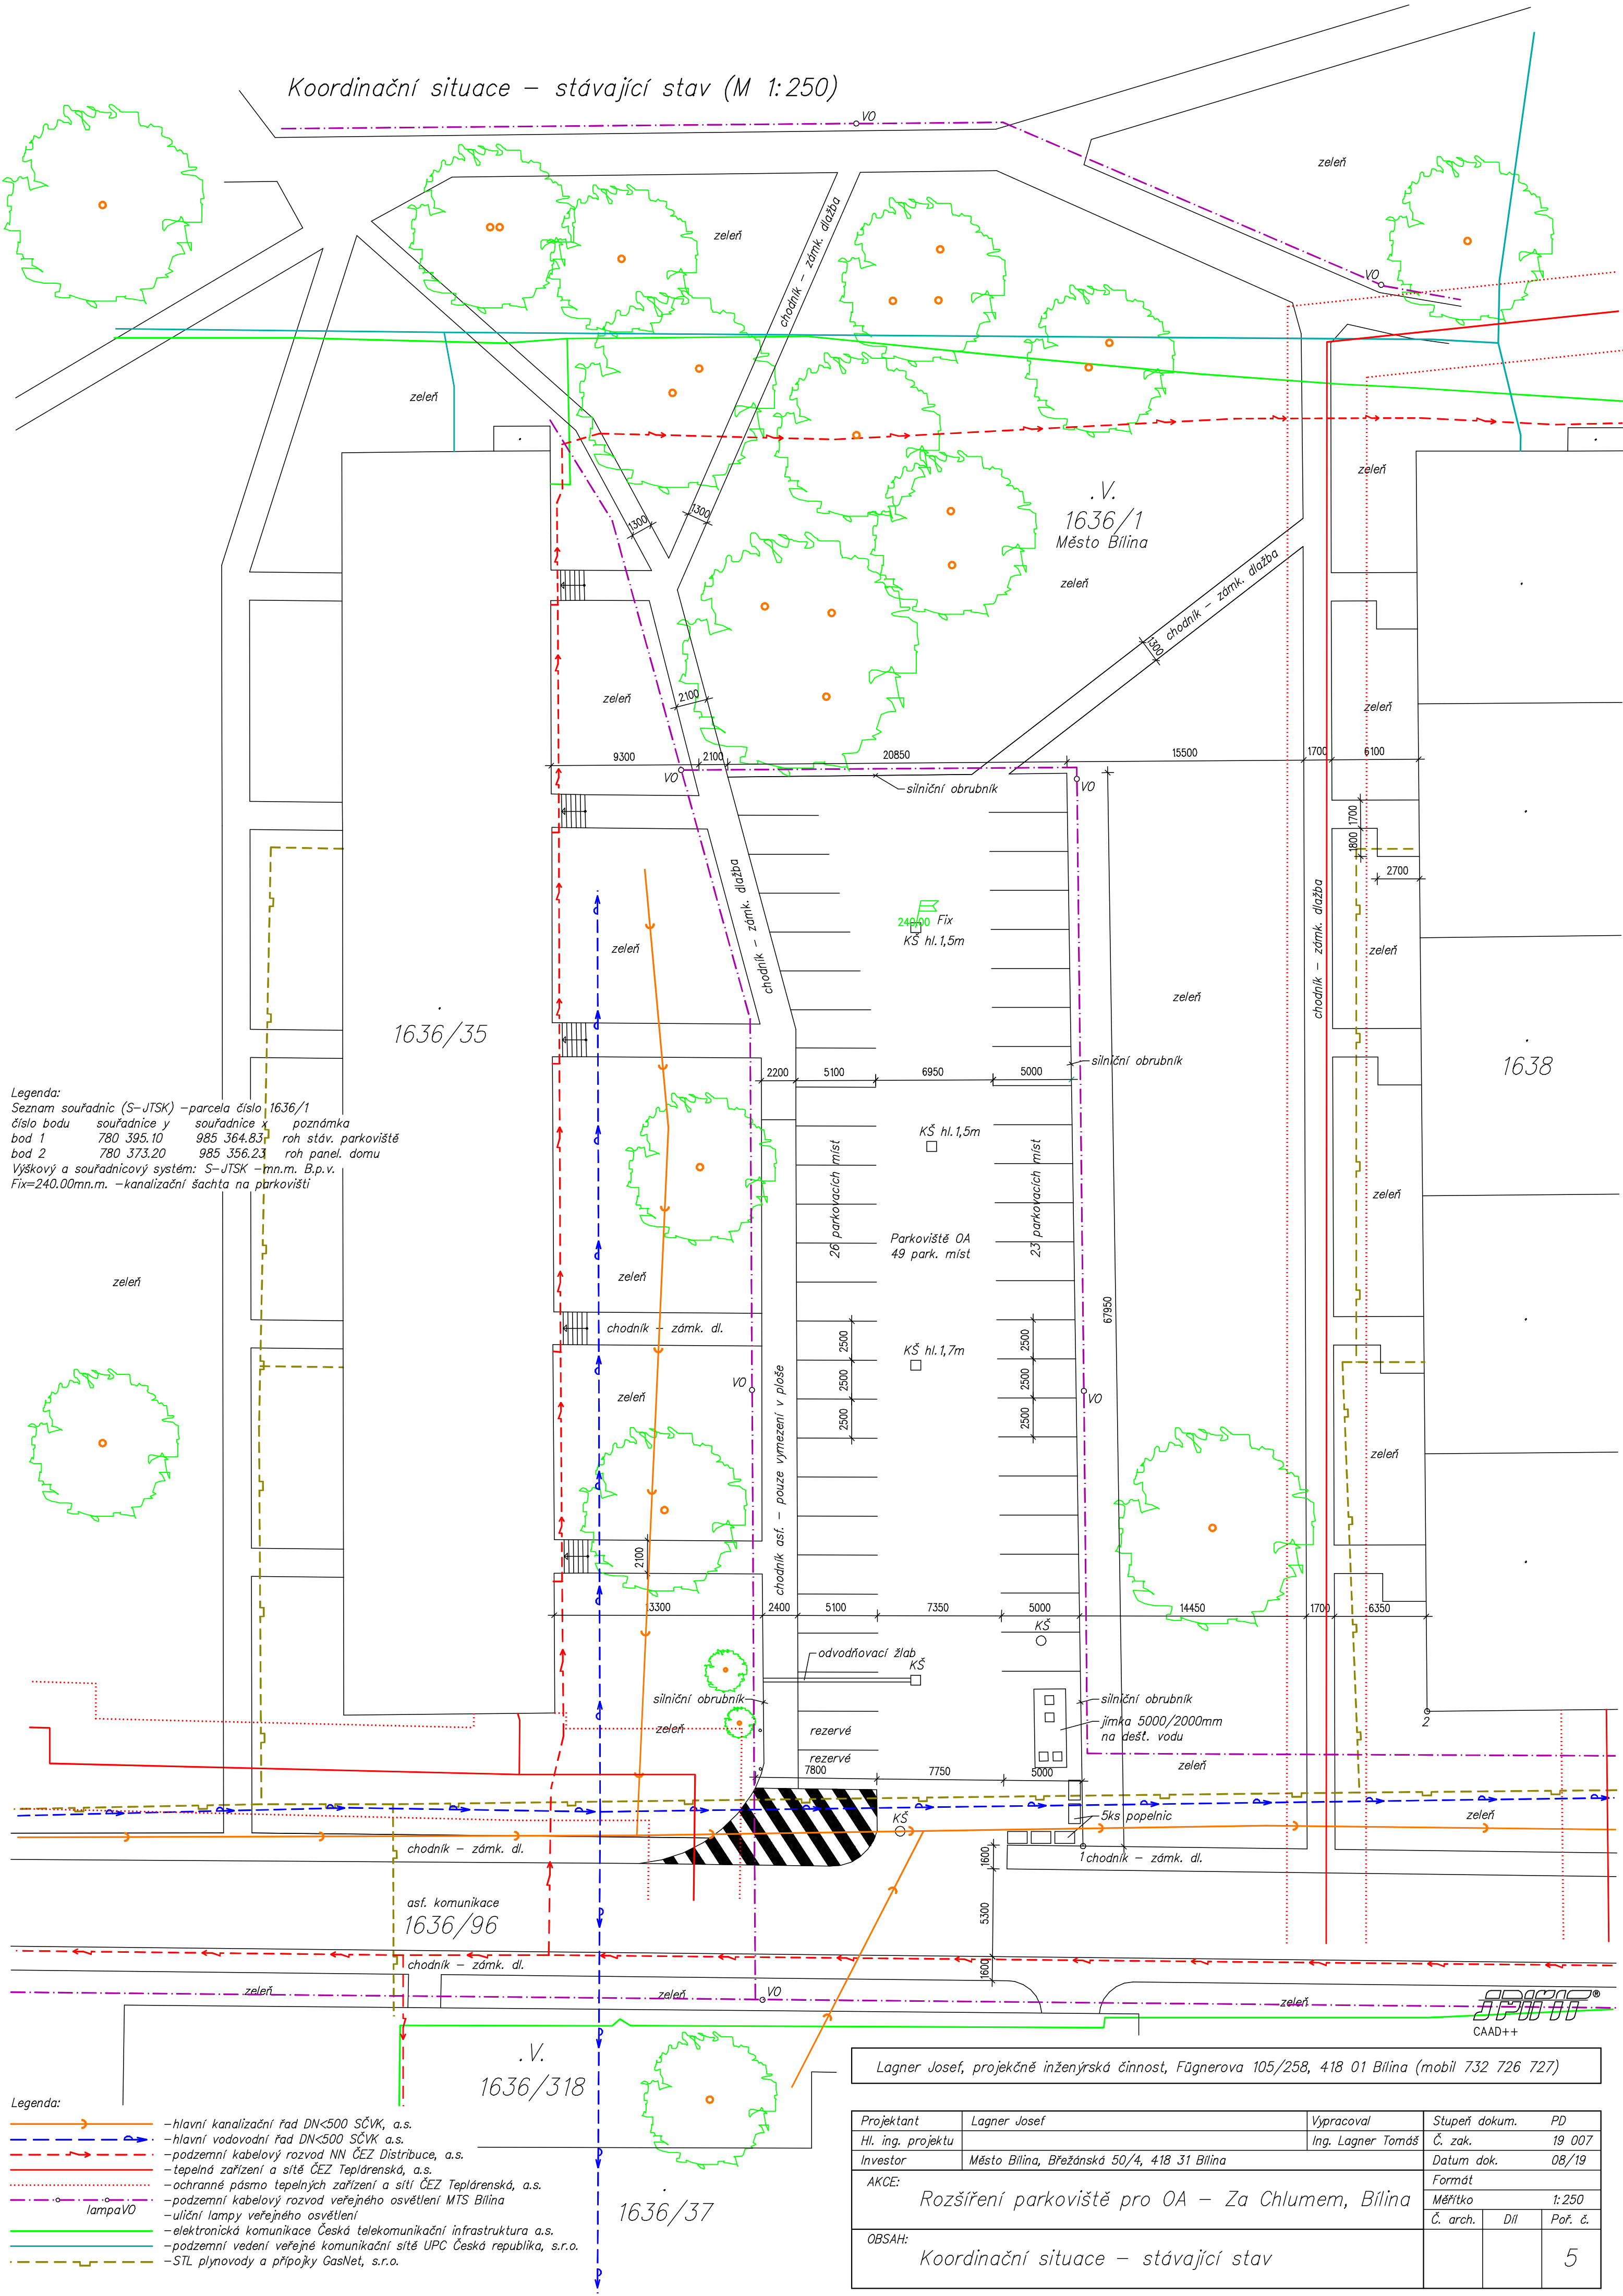

Legenda:
Seznam souřadnic (S-JTSK) – parcela číslo 1636/1
číslo bodu souřadnice y souřadnice x poznámka
bod 1 780 395.10 985 364.83 roh stáv. parkoviště
bod 2 780 373.20 985 356.23 roh panel. domu
Výškový a souřadnicový systém: S-JTSK – mn.m. B.p.v.
Fix=240.00mn.m. – kanalizační šachta na parkovišti

Legenda:
— hlavní kanalizační řad DN<500 SČVK, a.s.
— hlavní vodovodní řad DN<500 SČVK, a.s.
— podzemní kabelový rozvod NN ČEZ Distribuce, a.s.
— tepelná zařízení a sítě ČEZ Teplárenská, a.s.
— ochranné pásmo tepelných zařízení a sítí ČEZ Teplárenská, a.s.
— podzemní kabelový rozvod veřejného osvětlení MTS Bilina
— uliční lampy veřejného osvětlení
— elektronická komunikace Česká telekomunikační infrastruktura a.s.
— podzemní vedení veřejné komunikační sítě UPC Česká republika, s.r.o.
— STL plynovody a přípojky GasNet, s.r.o.

Lagner Josef, projekčně inženýrská činnost, Fügnerova 105/258, 418 01 Bilina (mobil 732 726 727)			
Projektant	Lagner Josef	Vypracoval	Stupeň dokum. PD
Hl. ing. projektu		Ing. Lagner Tomáš	Č. zak. 19 007
Investor	Město Bilina, Břežánská 50/4, 418 31 Bilina		Datum dok. 08/19
AKCE:		Rozšíření parkoviště pro OA – Za Chlumem, Bilina	
OBSAH:		Koordinační situace – stávající stav	
		Měřítko	1:250
		Č. arch.	Díl
		Poř. č.	5