



HLAVNÍ OBJEKT
"LÁZNĚ KYSELKA"
PŮDORYS 1.NP ÚROVEŇ +5,120

OZN.	NÁZEV MÍSTNOSTI	PLOCHA (m ²)	POVRCHOVÉ ÚPRAVY
1.01	myl nádob	6,46	keramická dlažba protiskizová obklad do 2000mm
1.02	výdej jídel	22,60	keramická dlažba protiskizová obklad do 2000mm
1.03	stacovní jídelny	36,24	keramická dlažba protiskizová
1.04	WC muži	2,54	keramická dlažba, obklad do 2100mm
1.05	WC ženy	1,97	keramická dlažba, obklad do 2100mm
1.06	prchál	3,61	keramická dlažba, obklad do 2000mm
1.07	jídelní výtah	6,90	
1.08	chodba	34,87	keramická dlažba, keram. sokl 150mm
1.09	jídelna I.	148,92	otěvná plovcová podlaha
1.10	prchál	4,98	otěvná plovcová podlaha
1.11	pokoj	14,20	otěvná plovcová podlaha
1.12	koupelna s toaletou	7,75	keramická dlažba, obklad do 2000mm
1.13	prchál	4,73	otěvná plovcová podlaha
1.14	pokoj	13,48	otěvná plovcová podlaha
1.15	prchál	6,50	otěvná plovcová podlaha
1.16	koupelna s toaletou	7,81	keramická dlažba, obklad do 2000mm
1.17	prchál	2,37	otěvná plovcová podlaha
1.18	koupelna s toaletou	3,90	keramická dlažba, obklad do 2000mm
1.19	pokoj	11,51	otěvná plovcová podlaha
1.20	schodiště	20,74	keramická dlažba, keram. sokl 150mm
1.21	otěbní výtah	3,40	
1.22	chodba	39,46	keramická dlažba, keram. sokl 150mm
1.23	zasedací místnost I.	19,34	otěvná plovcová podlaha
1.24	chodba	8,81	keramická dlažba, keram. sokl 150mm
1.25	zasedací místnost II.	19,34	otěvná plovcová podlaha
1.26	jídelna II.	61,15	otěvná plovcová podlaha
1.27	oklad + ovládací komora	5,74	keramická dlažba, obklad do 2000mm
1.28	WC ženy	2,35	keramická dlažba, obklad do 2100mm
1.29	WC ženy	2,56	keramická dlažba, obklad do 2100mm
1.30	prchál WC	3,54	keramická dlažba, obklad do 2000mm
1.31	chodba	34,71	keramická dlažba, keram. sokl 150mm
1.32	prchál	4,94	otěvná plovcová podlaha
1.33	pokoj	14,13	otěvná plovcová podlaha
1.34	koupelna s toaletou	7,52	keramická dlažba, obklad do 2000mm
1.35	prchál	4,57	otěvná plovcová podlaha
1.36	pokoj	13,08	otěvná plovcová podlaha
1.37	prchál	6,90	otěvná plovcová podlaha
1.38	koupelna s toaletou	7,23	keramická dlažba, obklad do 2000mm
1.39	prchál	2,51	otěvná plovcová podlaha
1.40	koupelna s toaletou	4,62	keramická dlažba, obklad do 2000mm
1.41	pokoj	13,29	otěvná plovcová podlaha
1.42	terasa	300,36	keramická dlažba
1.43	spojovací křídlo	0,00	keramická dlažba, keram. sokl 150mm

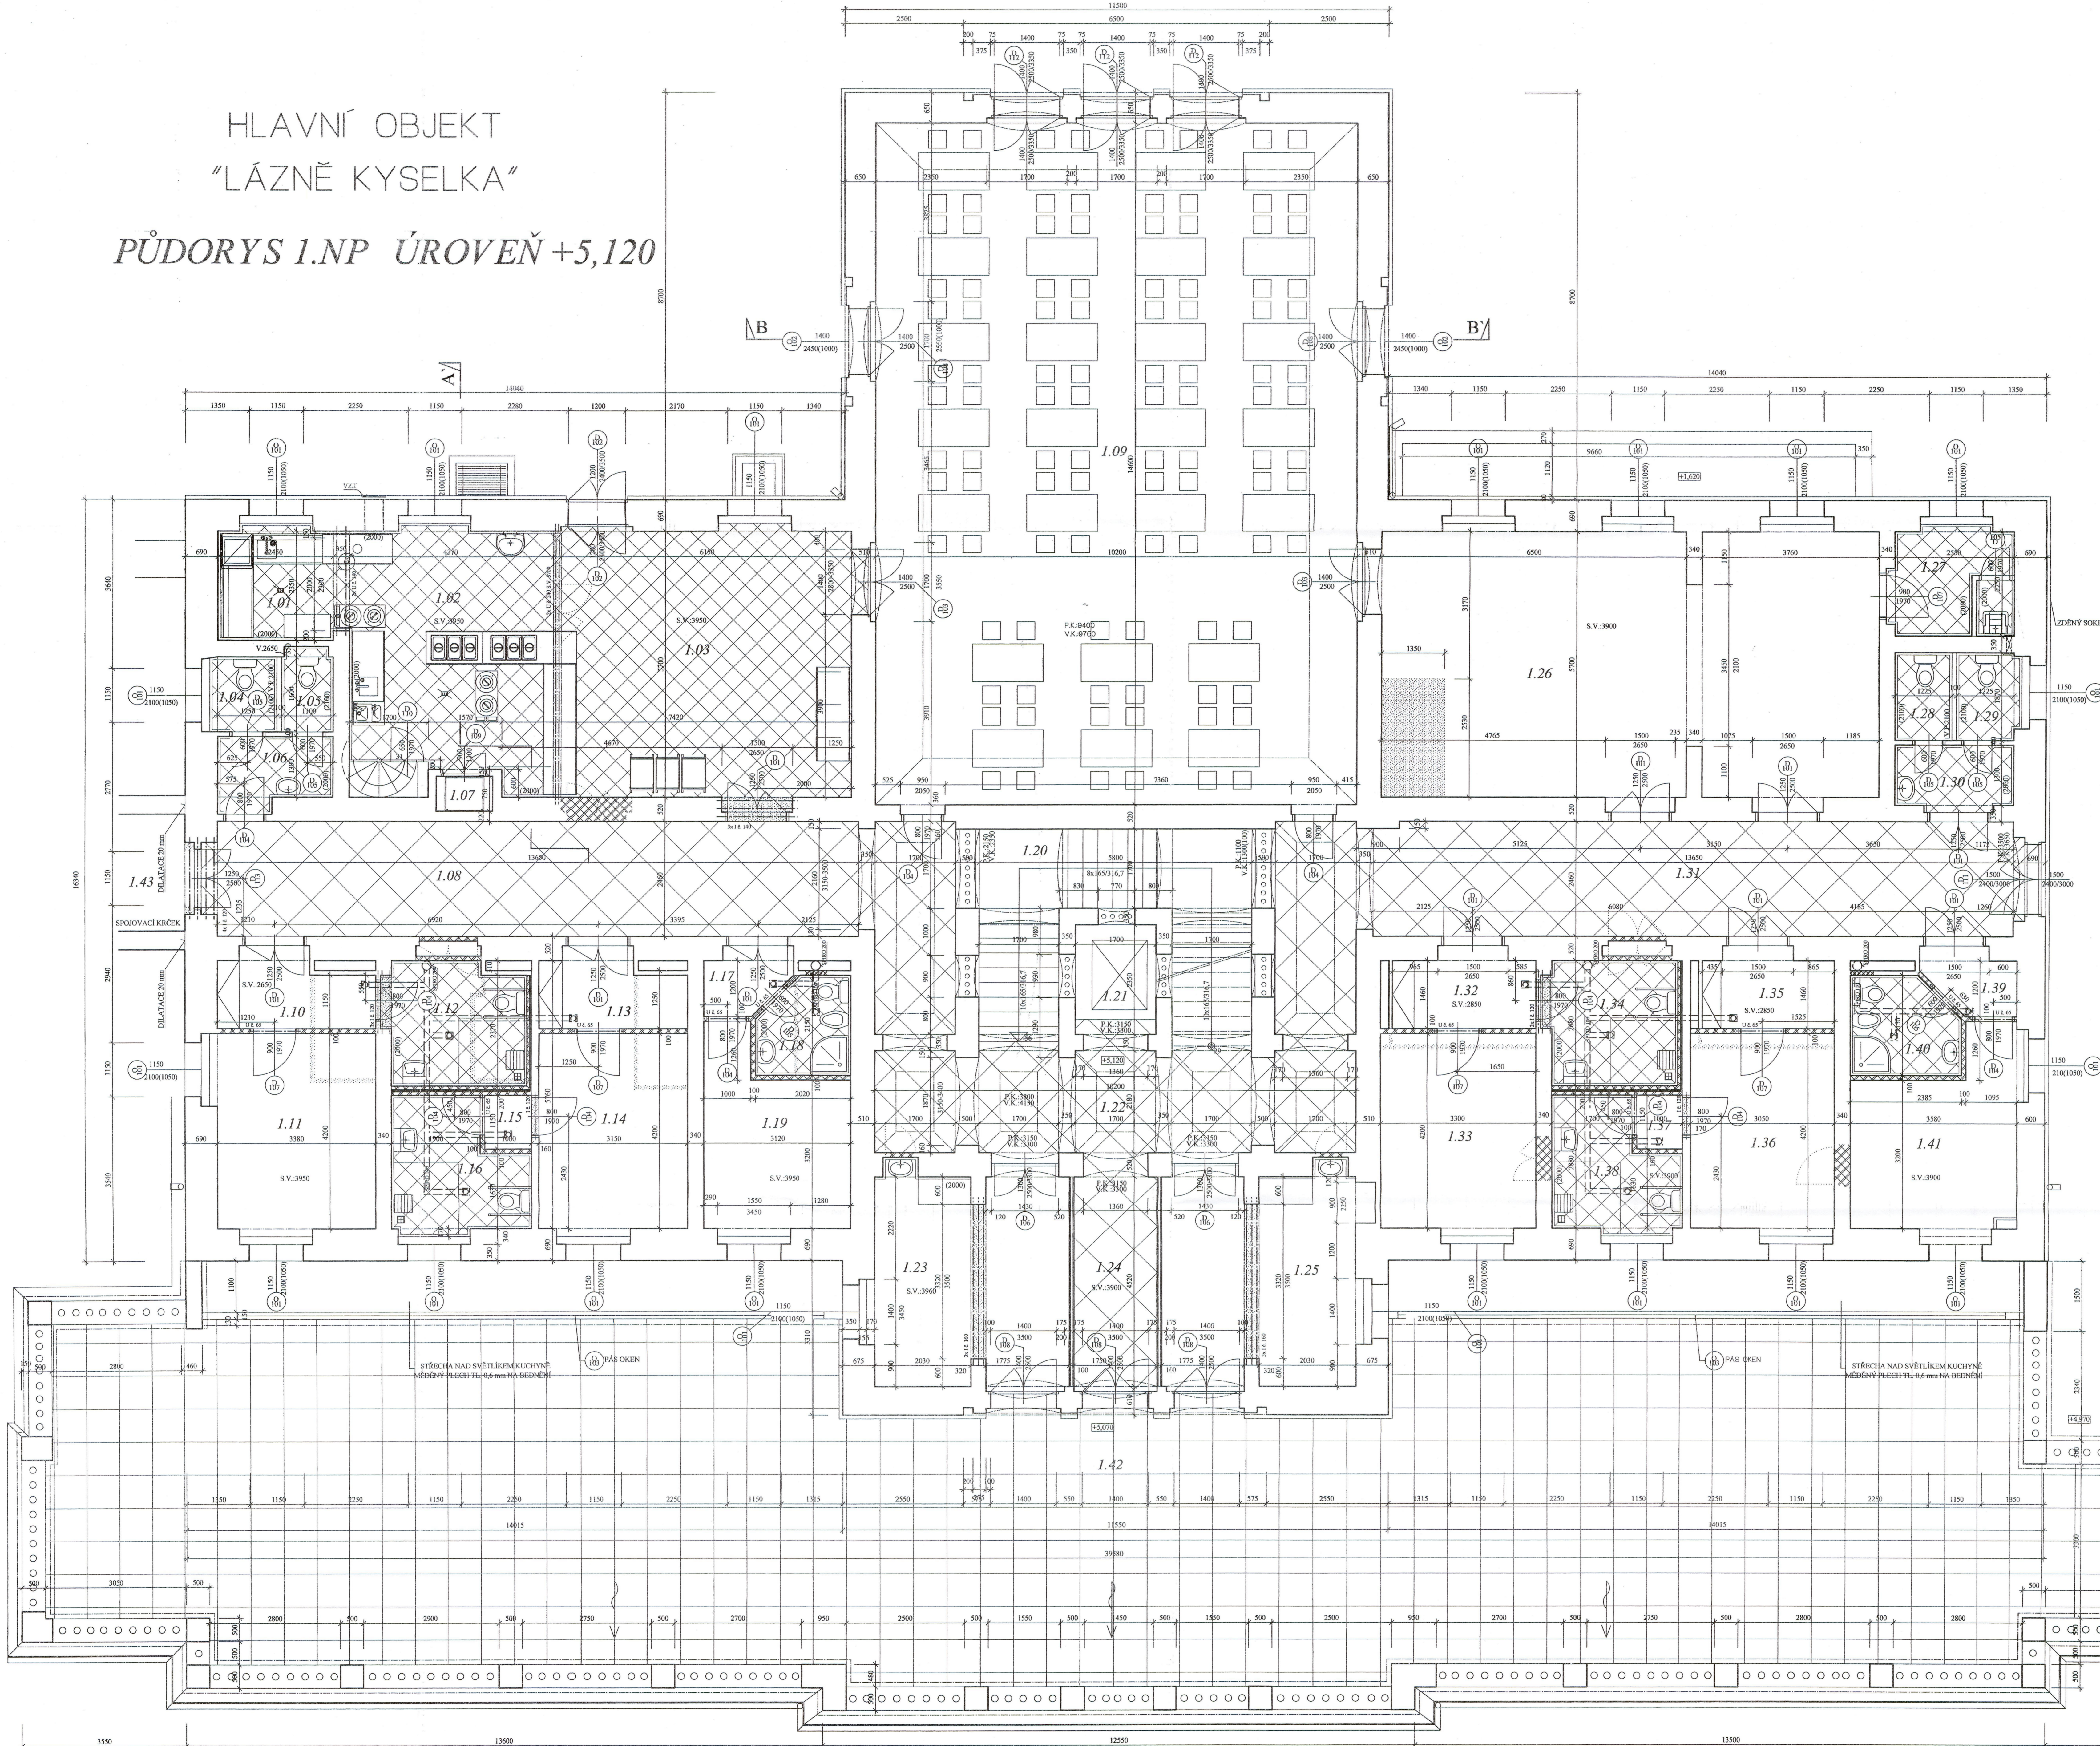

- STÁVĚCÍ ZDIVO
- PRŮČKY CHEMILNE POROTHERM TL. 150 mm, 100 mm, PRŮČKOVÝ PORO (CV 14 - 140/290/140, PK-CD 65/290/140 NA MVC 25
- DOZÍDKY Z CHEMILNE PLYNÝCH PORO (140/290/65) TL. 150 mm NA MVC 50
- ODHLIČNĚNÍ PRŮČKA PŘÍZDÍVKA Z CHEMILNE PORO PK-č (40/390/190) MVC 25 TL. 50 mm + PST TL. 50 mm
- ODHLIČNĚNÍ PRŮČKA Z CHEMILNE PORO PK-č (40/390/190) MVC 25 TL. 50 mm + PST TL. 50 mm
- SÁDKOKARTONOVÁ PRŮČKA RIGIPS TL. 100 mm, Z DESEK TL. 12,5 mm + ROTAFLEX TL. 80 mm
- VENTILÁTOR EIM 100 - S ČASOVÝM DOBĚHEM

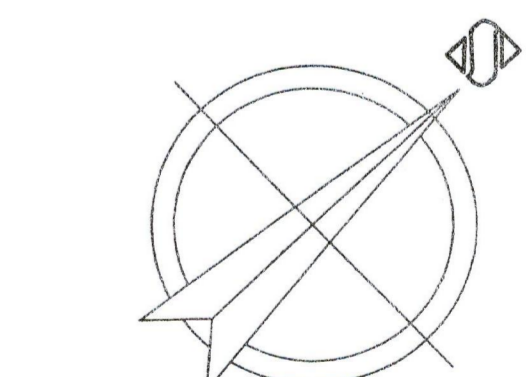

±0,000=215,640 Bpv

ARCHITEKT	ZOUP. PROJEKTANT	VYPRACOVAL	PROJEKČNÍ A INVESTORSKO- FIDENZNÍ PRÁCE
ING. POLEBECKÝ	ING. POLEBECKÝ	SNADIR	ING. POLEBECKÝ MIROSLAV
K.Š. BILINA			MRÁŽOVA 26, LITOMĚŘICE
INVESTOR: Město Blatná, Březanská 501, Blatná			
FORMÁT	x A4		
DATUM	08/01		
ÚČEL	PP		
Č. ZAKÁZKY	043/00		
ARCH. ČÍSLO	196-043/00		
MĚŘÍTKO	C. VYKRESU		
PŮDORYS 1. NP		1 : 50	02