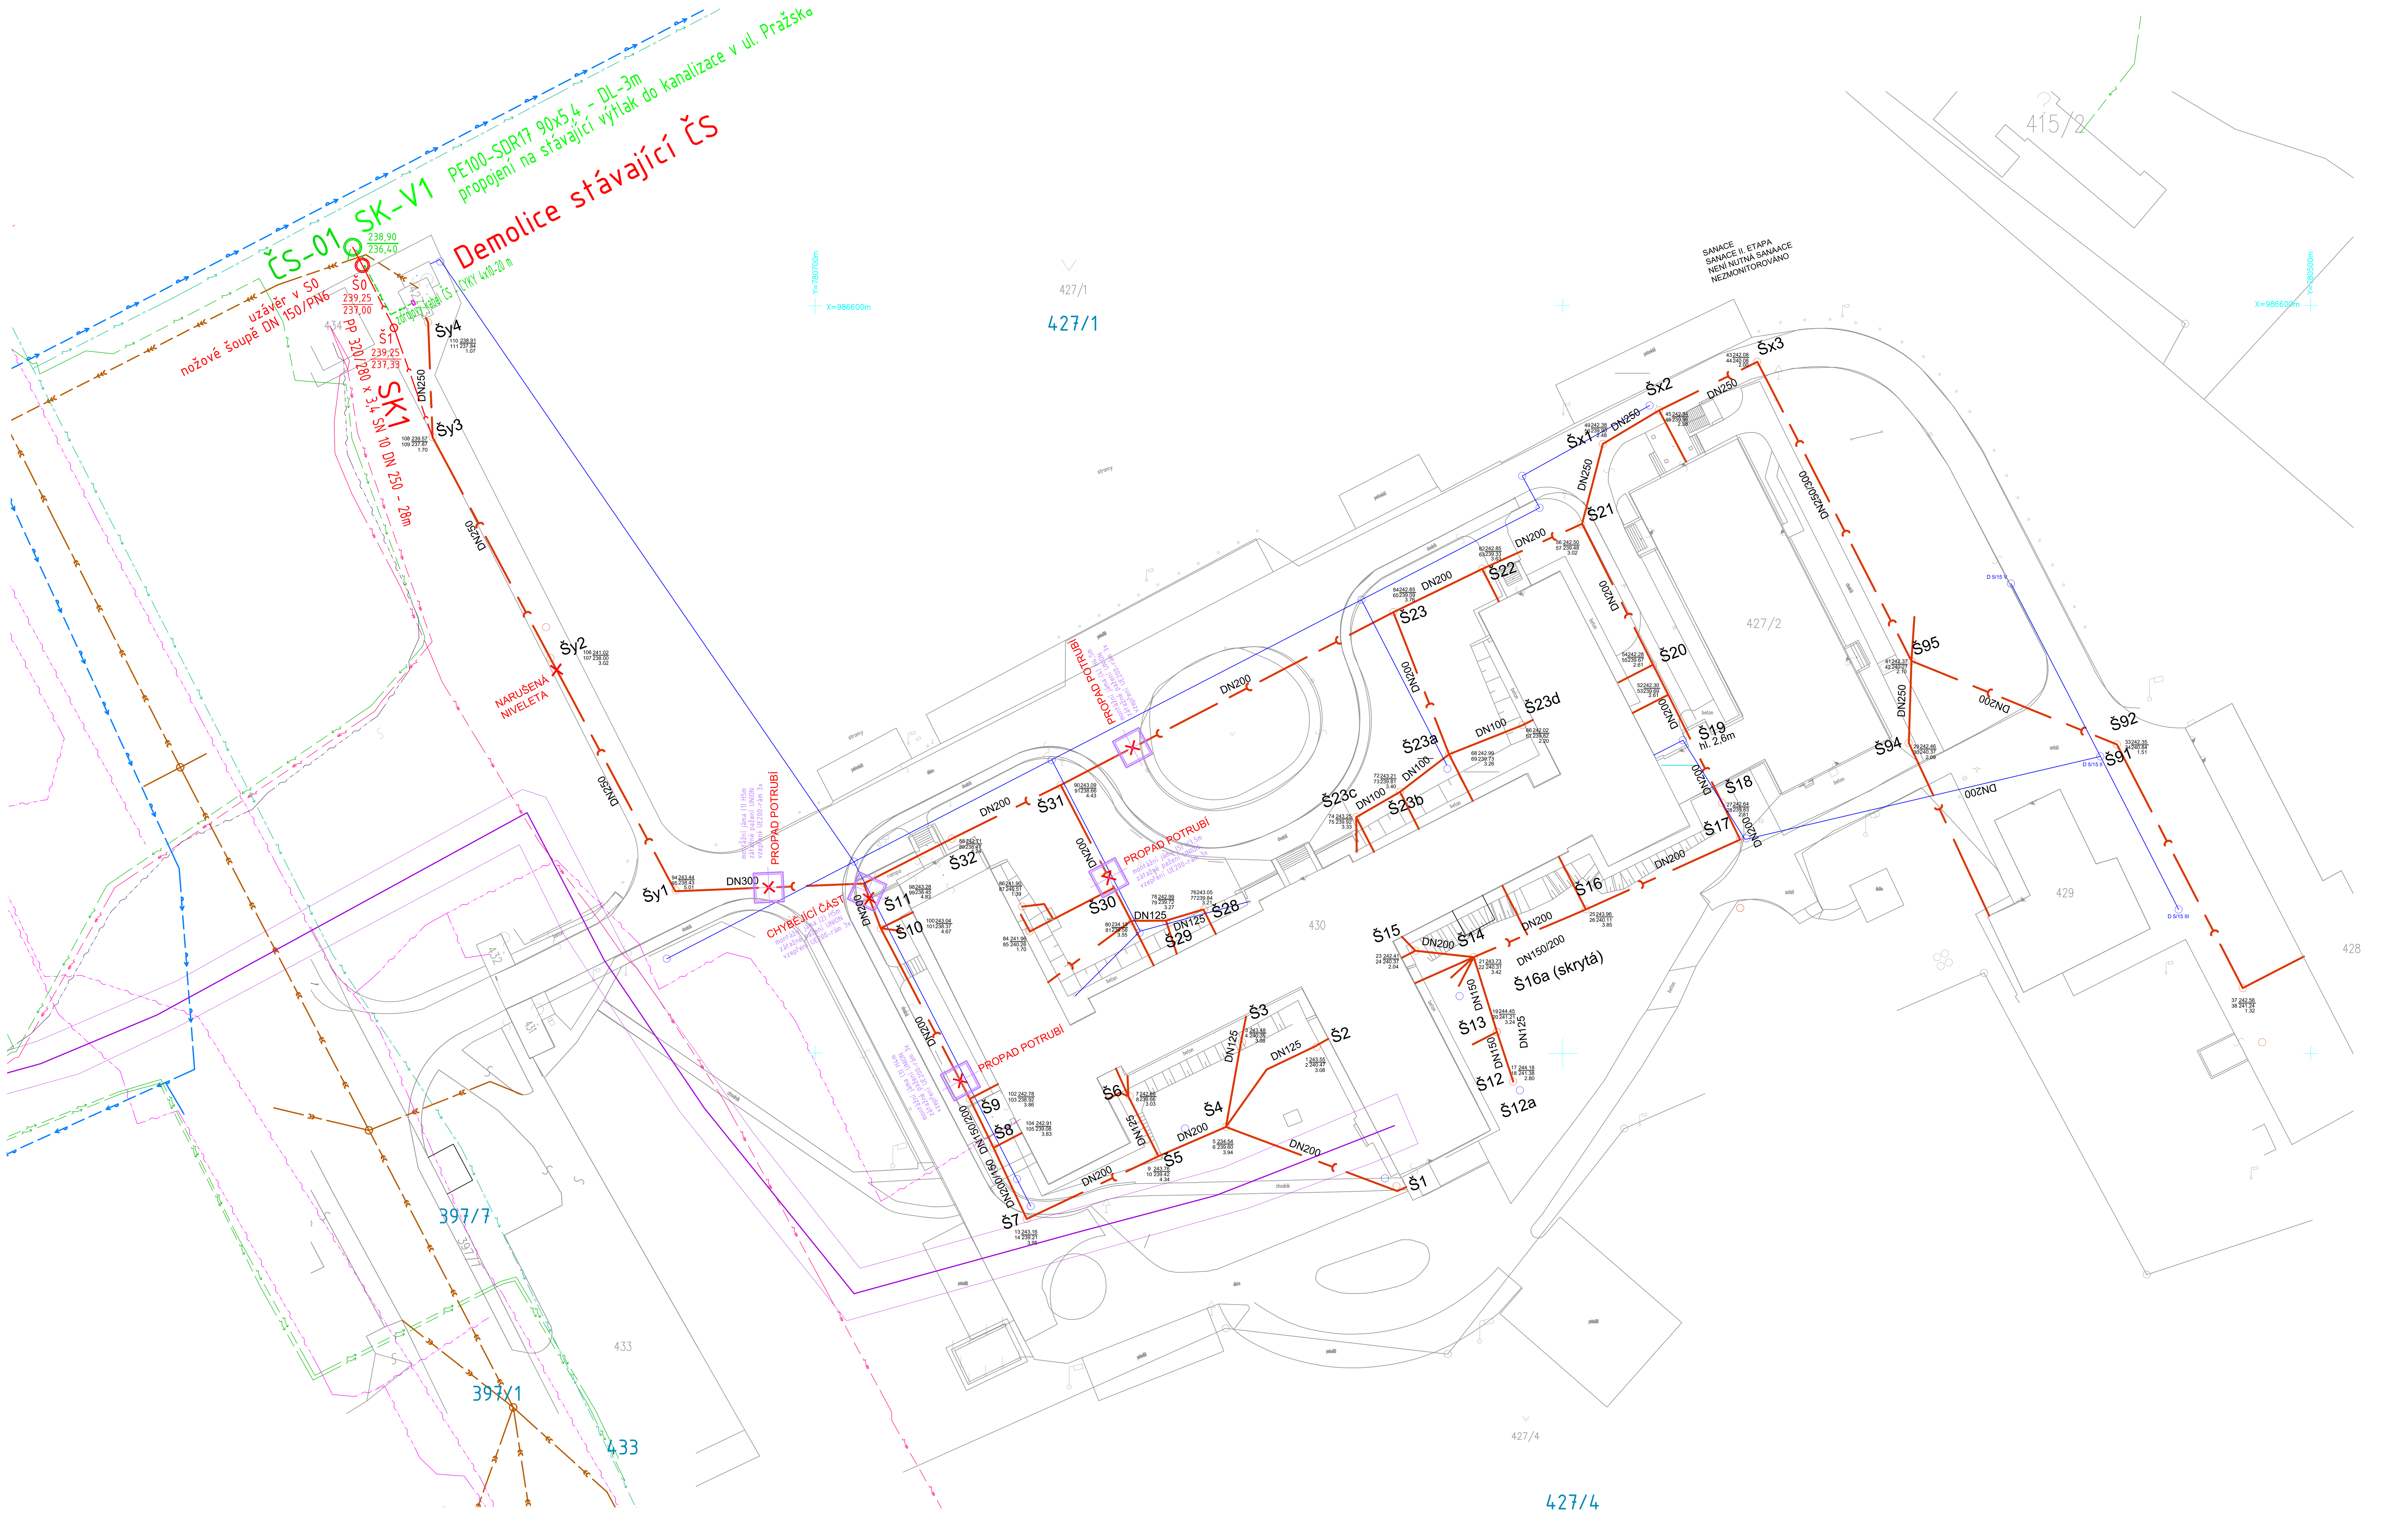

SEZNAM SOUŘADNIC OBJEKTŮ

SPLAŠKOVÁ KANALIZACE sance

v bodě X=-780706.0211 Y=-986677.7740 montážní jáma (1)
v bodě X=-780692.8729 Y=-986678.3494 montážní jáma (2)
v bodě X=-780680.4151 Y=-986703.7015 montážní jáma (3)
v bodě X=-780657.3873 Y=-986659.0835 montážní jáma (4)
v bodě X=-780660.5558 Y=-986676.4807 montážní jáma (5)

v bodě X=-780734.3821 Y=-986648.6907 místo propadu poblíž ŠY2

v bodě X=-780750.9630 Y=-986617.5611 ŠY3
v bodě X=-780756.1313 Y=-986602.9499 Š1 na SK1
v bodě X=-780760.3539 Y=-986594.6065 Š0 na SK1
v bodě X=-780761.6422 Y=-986592.1826 ČS1 na SK1

LEGENDA ČAR A PRVKŮ

vedení sítí jednotlivých správců - orientační zakreslení

- veřejný vodovod - řad - SČVK
- veřejný vodovod - přípojka vody - veřejná
- splašková kanalizace stoka - SČVK
- splašková kanalizace přípojkové větve - SČVK
- stávající splašková kanalizace - stoka v areálu Hornické nemocnice
- stávající splašková kanalizace - přípojkové větve v areálu Hornické nemocnice
- S 5/16 stávající splašková kanalizační šachta - beton + poklop
- stávající splašková kanalizace - výtlak do kanalizace v ul. Pražská
- stávající dešťová kanalizace - stoka v areálu Hornické nemocnice
- S 5/15 stávající dešťová kanalizační šachta - beton + poklop
- PTV - CETIN
- podzemní vedení NN 400 V - ČEZ
- podzemní vedení VN - ČEZ
- podzemní vedení DAT - ČEZ ICT
- podzemní vedení INNOGY - STL
- podzemní vedení INNOGY - NTL
- podzemní vedení teplovod - bezkanálové předizolované vedení - OSA TRASY

Nové trubní vedení - kanalizační stoky; lokální sanace stávající splaškové kanalizace - 1. etapa prací

- Splašková kanalizace - stoka - výkop + uložení do výkopu
- Š1 Kanalizační šachta - typová - beton skruže 1000 mm
- Stavební jáma - sanace propadů potrubí
  Zátažné pažení + rozepření stěn
  Těžba výkopku hornickým způsobem
- ČS1 Čerpací stanice splaškových vod - typové provedení AWALIFT 0-2
  Železobetonová jímka D 2000 mm/ H 2500 mm + 2 x poklop 600/600
- Kabelová přípojka NN k ČS1 - uložení v zemi
- Splašková kanalizace - výtlak - propojení na stávající potrubí

Před zahájením zemních prací požádá stavebník správce silových, telekomunikačních vedení o vytyčení jejich zařízení v terénu.

Změna:		Provedl:	Dne:	Podpis:
c)				
b)				
a)	Změna řešení: bezvýkopová technologie sanace	ing. Jiří Šír	08-09/2021	

Ing. Jiří Šír – VISTA
Školní 296, 257 44 Netvořice
tel: 777 202 939, e-mail: jiri.sir@jirisir.cz, www.jirisir.cz

Hl.inž.projektu:	-
Projektant:	Ing. Jiří Šír
Vypracoval:	Ing. Jiří Šír
Kompletoval:	-
Datum:	19.1. 2018 — FA4 8
Stupeň:	Projekt RUR/DSP
č.zak.:	40/2017
CAD:	BINEM-SITUACE KOORDINACE
	17-X40DUR/DSP-33000
Měřítko:	1:500
Kótováno v	m
č.přílohy:	C.3.0.0

Objednatel: Město Bílina, Břežanská 50/4, 418 01 Bílina

Stavba: Rekonstrukce splaškové kanalizace v areálu Hornické nemocnice
na p.p.č.: 427/1 v k.ú. Bílina
-
Inženýrské objekty

Obsah: Situace - Koordinační
Lokální sanace potrubí výkopem (vynucená oprava rozpadlého potrubí před použitím bezvýkopové technologie)
1. etapa prací