


ČÁST "A" ČÁST "B"

ČÁST "B" ČÁST "C"

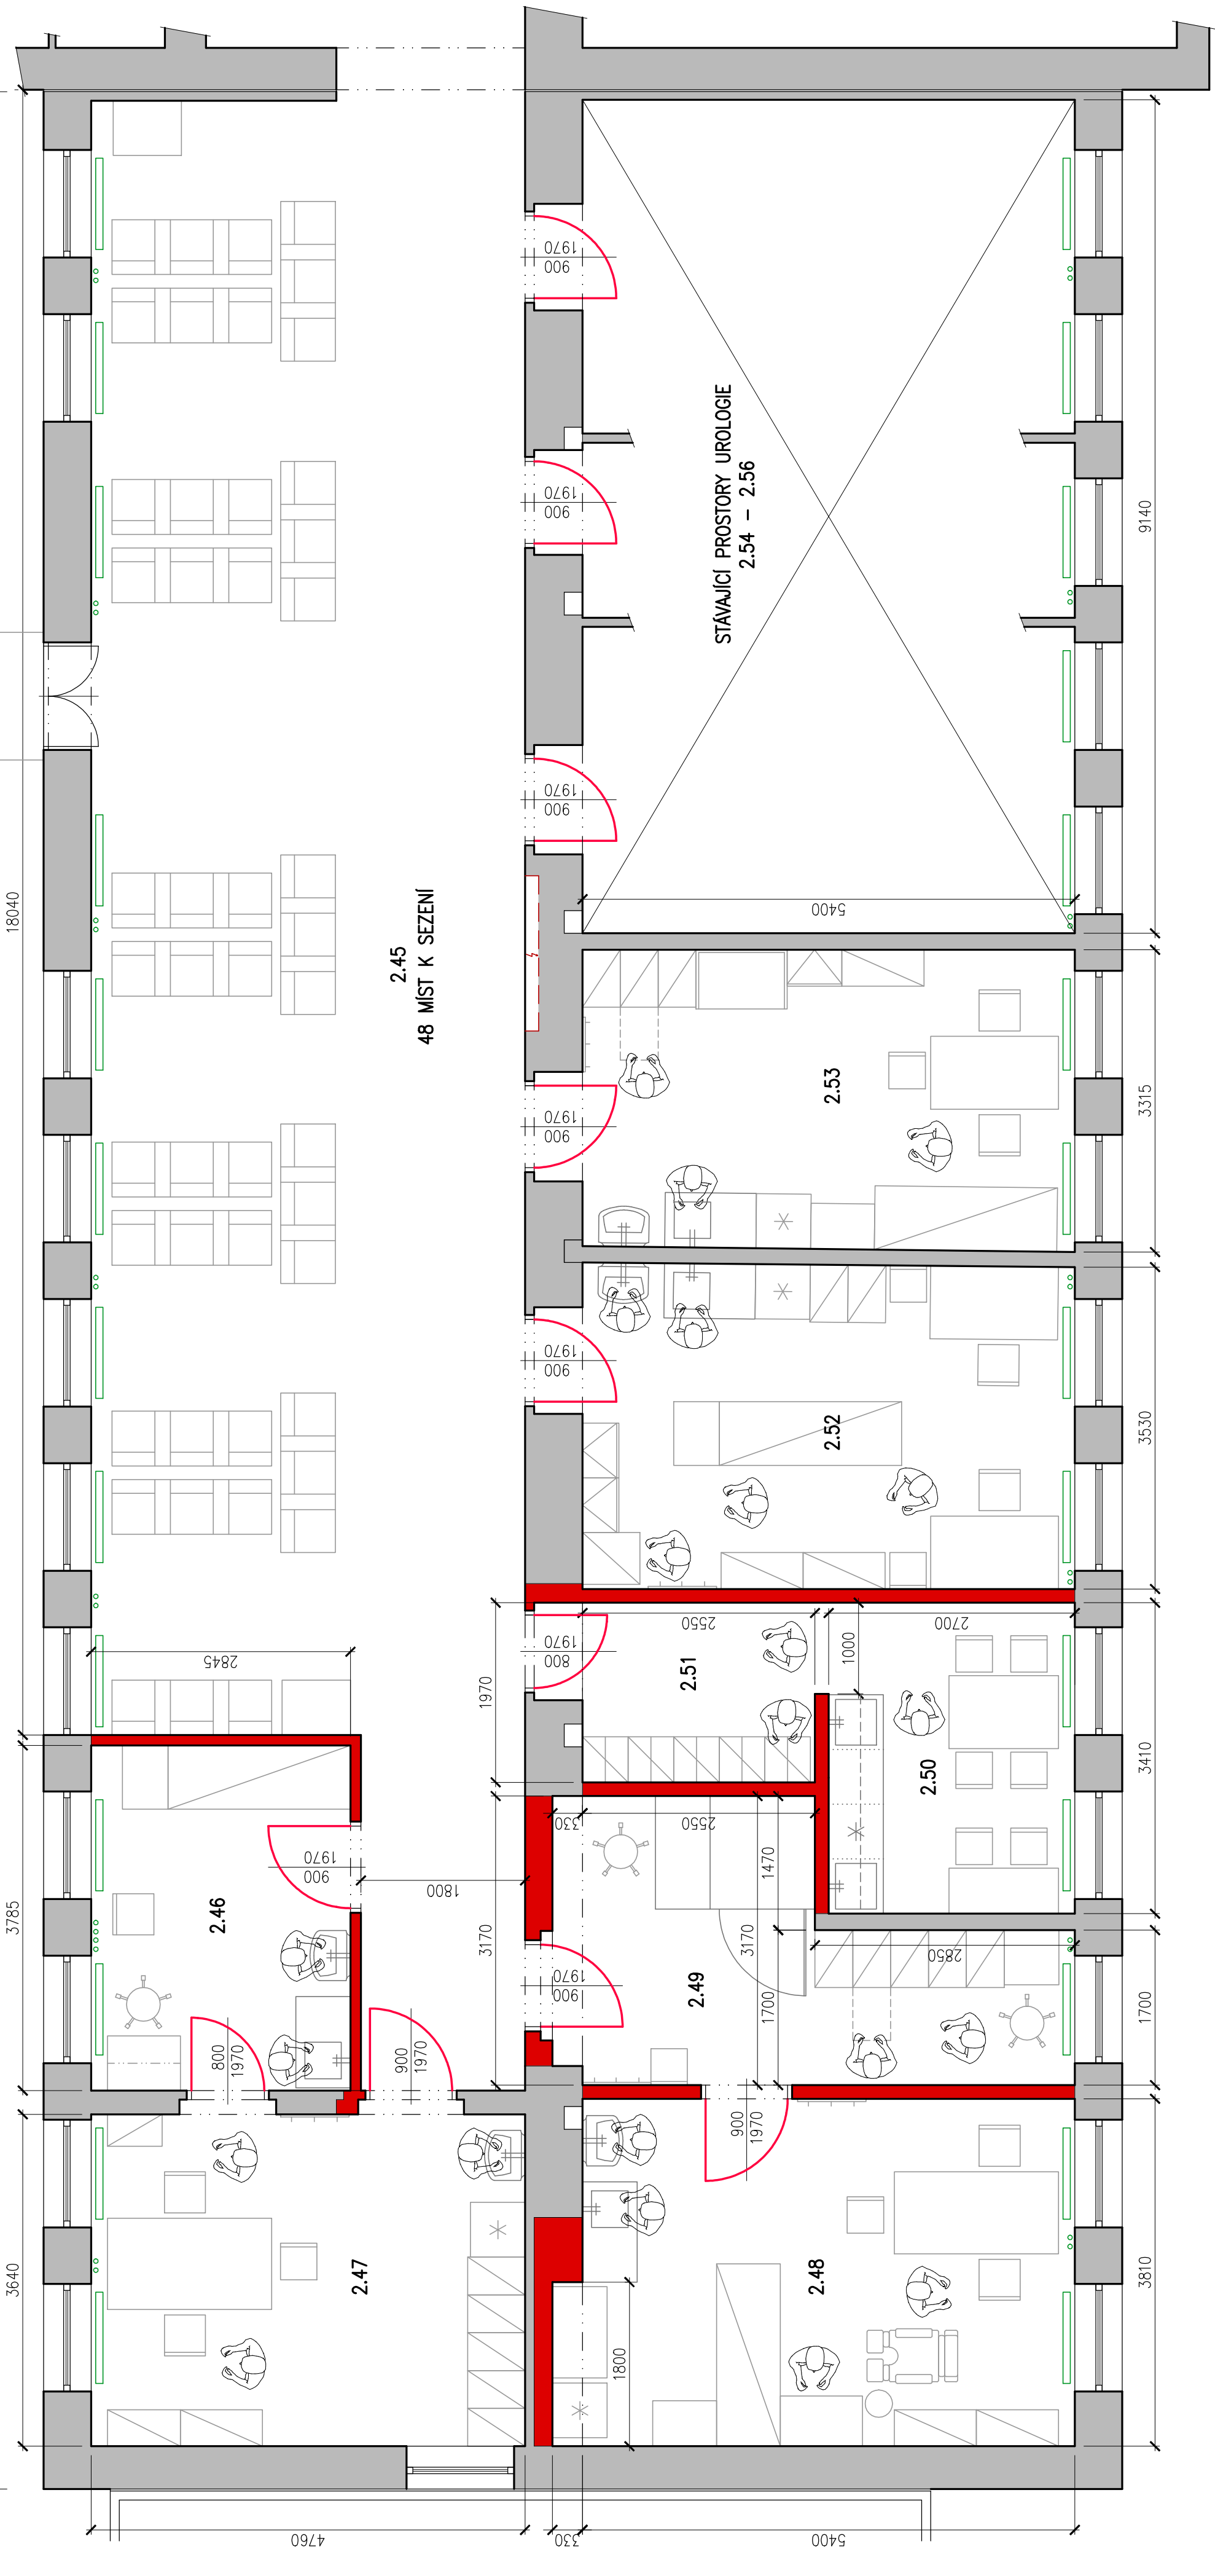


LEGENDA ÚČELU MÍSTNOSTÍ

ČÍSLO M.	MÍSTNOST	PLOCHA [m²]	S.VÝŠKA [m]	PODLAHA	POVRCH STĚN	STŘOP
2.45	CHODBA-ČEKÁRNA	92,53	3,25	KERAMICKÁ DLAŽBA	OMYVATELNÝ NÁTĚR	SDK PODHLED
2.46	ORDINACE-DERMATOLOGIE (SESTRA)	10,77	3,25	PVC (VINYL)	OMYVATELNÝ NÁTĚR	OMITKA
2.47	ORDINACE-DERMATOLOGIE	17,33	3,25	PVC (VINYL)	OMYVATELNÝ NÁTĚR	OMITKA
2.48	ORDINACE-ORL	21,17	3,25	PVC (VINYL)	OMYVATELNÝ NÁTĚR	OMITKA
2.49	ORDINACE-ORL (SESTRA)	13,91	3,25	PVC (VINYL)	OMYVATELNÝ NÁTĚR	OMITKA
2.50	DENNÍ MÍSTNOST	9,21	3,25	PVC (VINYL)	OMYVATELNÝ NÁTĚR	OMITKA
2.51	ŠATNA	5,02	3,25	PVC (VINYL)	OMYVATELNÝ NÁTĚR	OMITKA
2.52	ORDINACE ORTOPEDIE/NEUROLOGIE	19,20	3,25	PVC (VINYL)	OMYVATELNÝ NÁTĚR	OMITKA
2.53	ORDINACE ORTOPEDIE	17,72	3,25	PVC (VINYL)	OMYVATELNÝ NÁTĚR	OMITKA
2.54	STÁVAJÍCÍ ORDINACE UROLOGIE					
2.55	STÁVAJÍCÍ ORDINACE UROLOGIE					
2.56	STÁVAJÍCÍ ORDINACE UROLOGIE					


LEGENDA:

- STÁVAJÍCÍ KONSTRUKCE
- NOVÉ KONSTRUKCE
- OTOPNÁ TĚLESA
- SVISLÉ ROZVODY OTOPNÉ SOUSTAVY
- ELEKTRO ROZVADĚČE

SMĚR ČÍSLOVÁNÍ MÍSTNOSTÍ

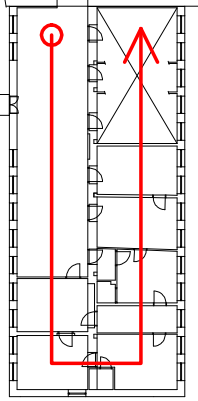

SCHEMA HNŠP Bílina

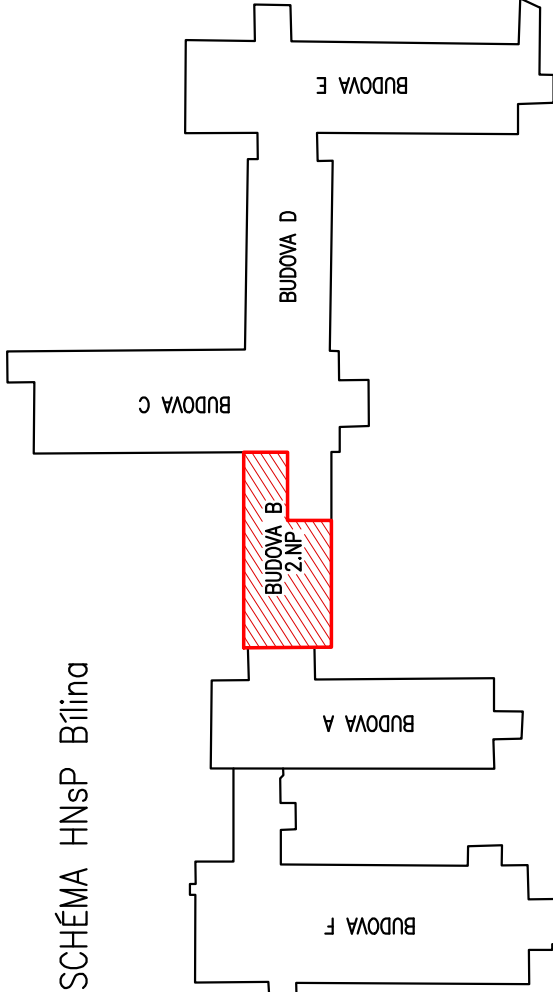

ODP.PROJEKTANT	Ing. Karel Greiner	VYPRACOVAL	Ing. Marian Zach
MÍSTO STAVBY	Hornická nemocnice s poliklinikou, Pražská 206/95, Bílina		
INVESTOR	Město Bílina, Břežanská 50/4, Bílina 418 31		
NAZEV	STUDIE ODBORNÝCH ORDINACÍ 2.NP BUDOVY "B" V HNŠP V BÍLINĚ		
FORMÁT	8 x A4		
DATUM	12/2019		
STUPEŇ	STUDIE		
ČÍSLO ZAKÁZKY	43/19		
VÝKRES	ČÍSLO VÝKRESU	1:50	4