

LEGENDA STÁVAJÍCÍ SÍŤ

- SDĚLOVACÍ VEDENÍ – PODZEMNÍ CETIN
- SILOVÉ VEDENÍ NN – PODZEMNÍ
- SILOVÉ VEDENÍ VN – PODZEMNÍ
- SDĚLOVACÍ VEDENÍ – PODZEMNÍ ČEZ TELCO PRO
- HORKOVOD
- VEŘEJNÉ OSVĚTLENÍ – PODZEMNÍ
- SDĚLOVACÍ VEDENÍ – PODZEMNÍ VODAFONE
- PLYNOVOD – NTL
- VODOVOD – PITNÁ VODA
- KANALIZACE – JEDNOTNÁ

LEGENDA NOVÝ STAV


- CHODNÍK, KRYT DL ; KCE TL.240mm
- PŘÍDLAŽBA, KRYT ŽK ; KCE TL.240mm
- DOPLNĚNÍ KONSTRUKCE, KRYT ACO ; KCE TL.230mm
- ZELEŇ
- BETONOVÝ OBRUBNÍK 08/25
- ŽULOVÝ OBRUBNÍK STÁVAJÍCÍ

Výškový systém Bpv  
Souřadnicový systém S-JTSK

Poznámka:  
Zakreslení inženýrských sítí je pouze informativní,  
před započítím stavebních prací je nutné provést  
jednotlivými správci přesné vytyčení !!!

ZODP.PROJEKTANT	KRESLIL	KONTROLOVAL	NE2D PROJEKT PROJEKČNÍ ATELIER	
Ing. Bc. Jiří Nedvěď	Ing. Petra Nedvěďová	Ing. Bc. Jiří Nedvěď		
REVIZE				
AKCE	Oprava chodníku u silnice I/13 v ulici Bílinská, Bílina			NE2D Projekt s.r.o. tel: 732207900 email: doprava@ne2dprojekt.cz web: www.ne2dprojekt.cz
				DATUM 06/2021
				STUPEŇ DSP/DPS
INVESTOR	Město Bílina, Břežanská 50/4, 418 31 Bílina, IČ: 00266230			Č. ZAKÁZKY 1125
OBSAH	Koordinační situační výkres			MĚŘITKO 1:500
				Č. VÝKRESU C.3

Katastrální území: Bílina

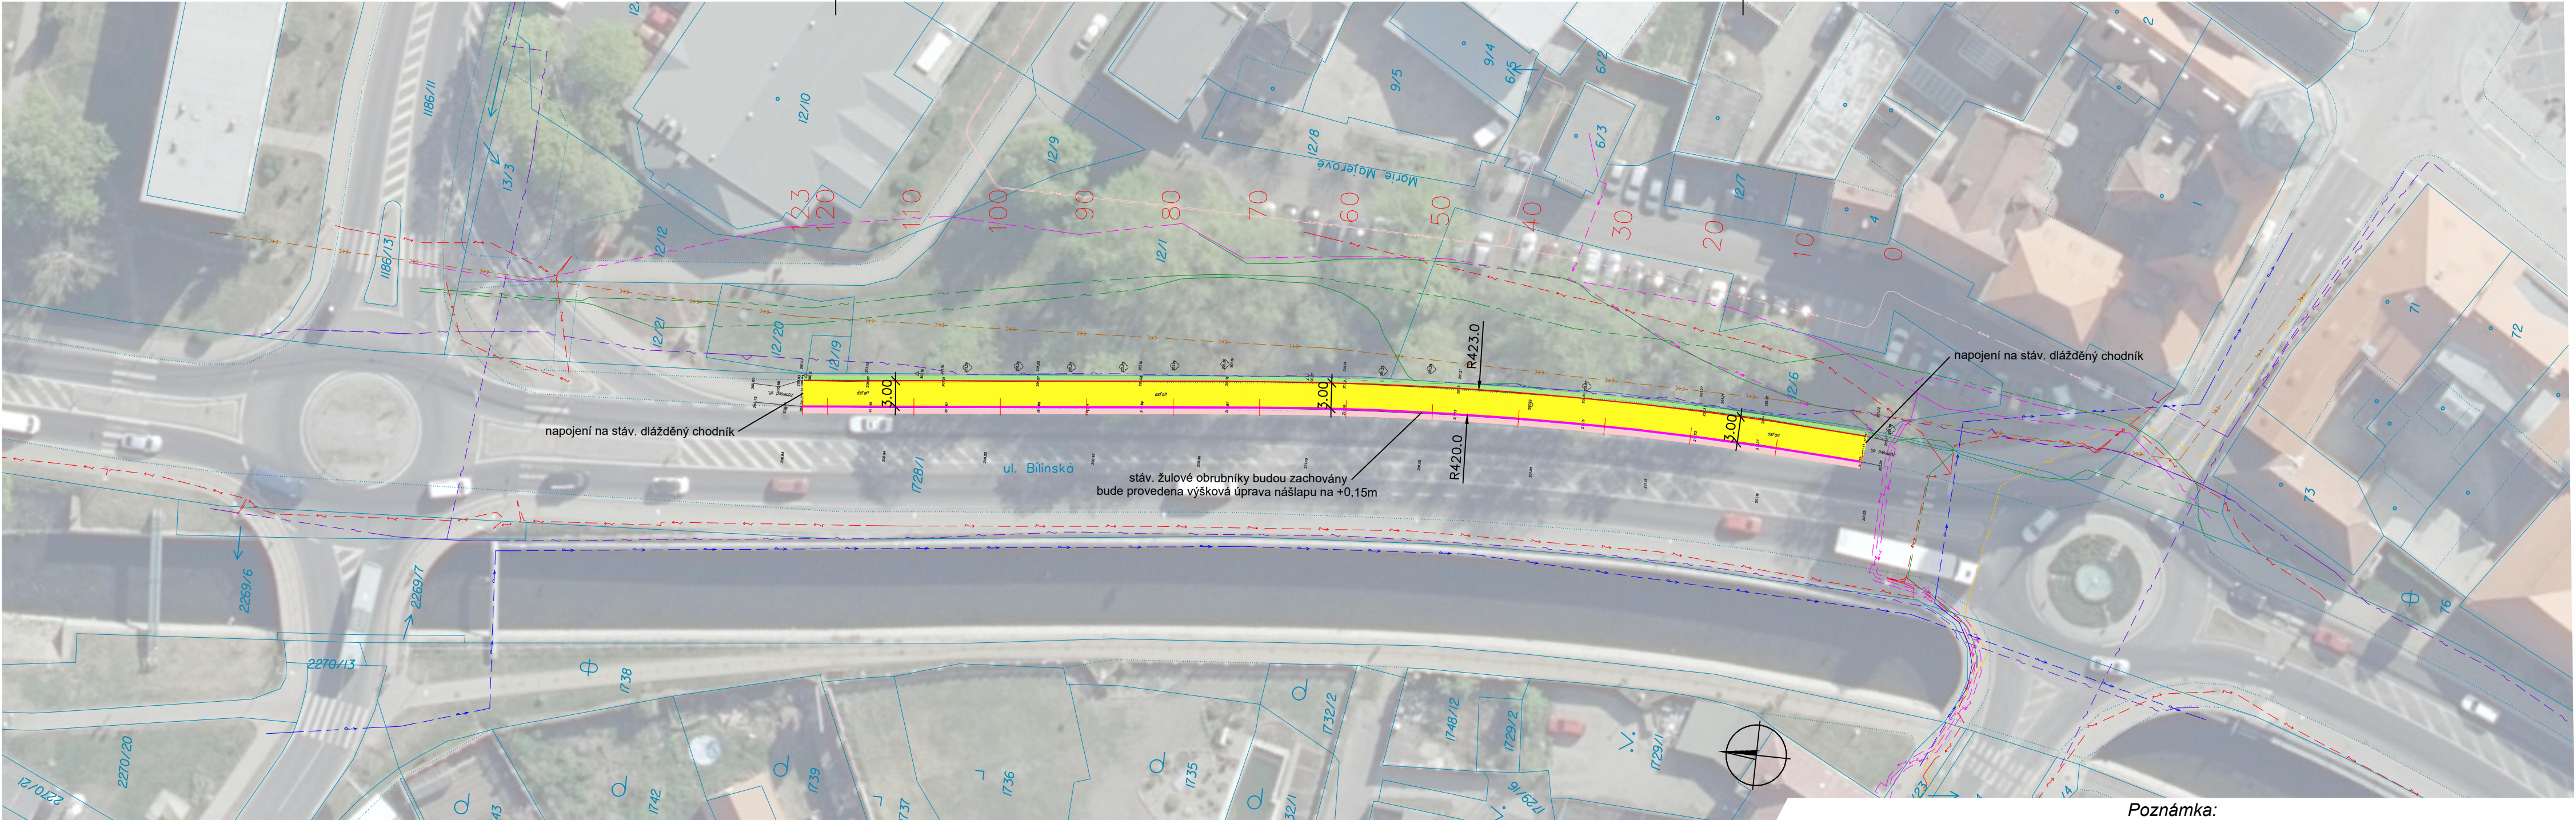

LEGENDA STÁVAJÍCÍ SÍŤ

- SDĚLOVACÍ VEDENÍ – PODZEMNÍ CETIN
- SILOVÉ VEDENÍ NN – PODZEMNÍ
- SILOVÉ VEDENÍ VN – PODZEMNÍ
- SDĚLOVACÍ VEDENÍ – PODZEMNÍ ČEZ TELCO PRO
- HORKOVOD
- VEŘEJNÉ OSVĚTLENÍ – PODZEMNÍ
- SDĚLOVACÍ VEDENÍ – PODZEMNÍ VODAFONE
- PLYNOVOD – NTL
- VODOVOD – PITNÁ VODA
- KANALIZACE – JEDNOTNÁ

LEGENDA NOVÝ STAV

- CHODNÍK, KRYT DL ; KCE TL.240mm
- PŘÍDLAŽBA, KRYT ŽK ; KCE TL.240mm
- DOPLNĚNÍ KONSTRUKCE, KRYT ACO ; KCE TL.230mm
- ZELEŇ
- BETONOVÝ OBRUBNÍK 08/25
- ŽULOVÝ OBRUBNÍK STÁVAJÍCÍ

Výškový systém Bpv  
Souřadnicový systém S-JTSK

Poznámka:  
Zakreslení inženýrských sítí je pouze informativní,  
před započítím stavebních prací je nutné provést  
jednotlivými správci přesné vytyčení !!!

ZODP.PROJEKTANT	KRESLIL	KONTROLOVAL	NE2D PROJEKT PROJEKČNÍ ATELIER	
Ing. Bc. Jiří Nedvěď	Ing. Petra Nedvěďová	Ing. Bc. Jiří Nedvěď		
REVIZE				
AKCE	Oprava chodníku u silnice I/13 v ulici Bílinská, Bílina			NE2D Projekt s.r.o. tel: 732207900 email: doprava@ne2dprojekt.cz web: www.ne2dprojekt.cz
				DATUM 06/2021
				STUPEŇ DSP/DPS
INVESTOR	Město Bílina, Břežanská 50/4, 418 31 Bílina, IČ: 00266230			Č. ZAKÁZKY 1125
OBSAH	Koordinační situační výkres			MĚŘITKO 1:500
				Č. VÝKRESU C.3

Katastrální území: Bílina