



← směr ulice Mostecká

směr areál PRODECO, a.s. →

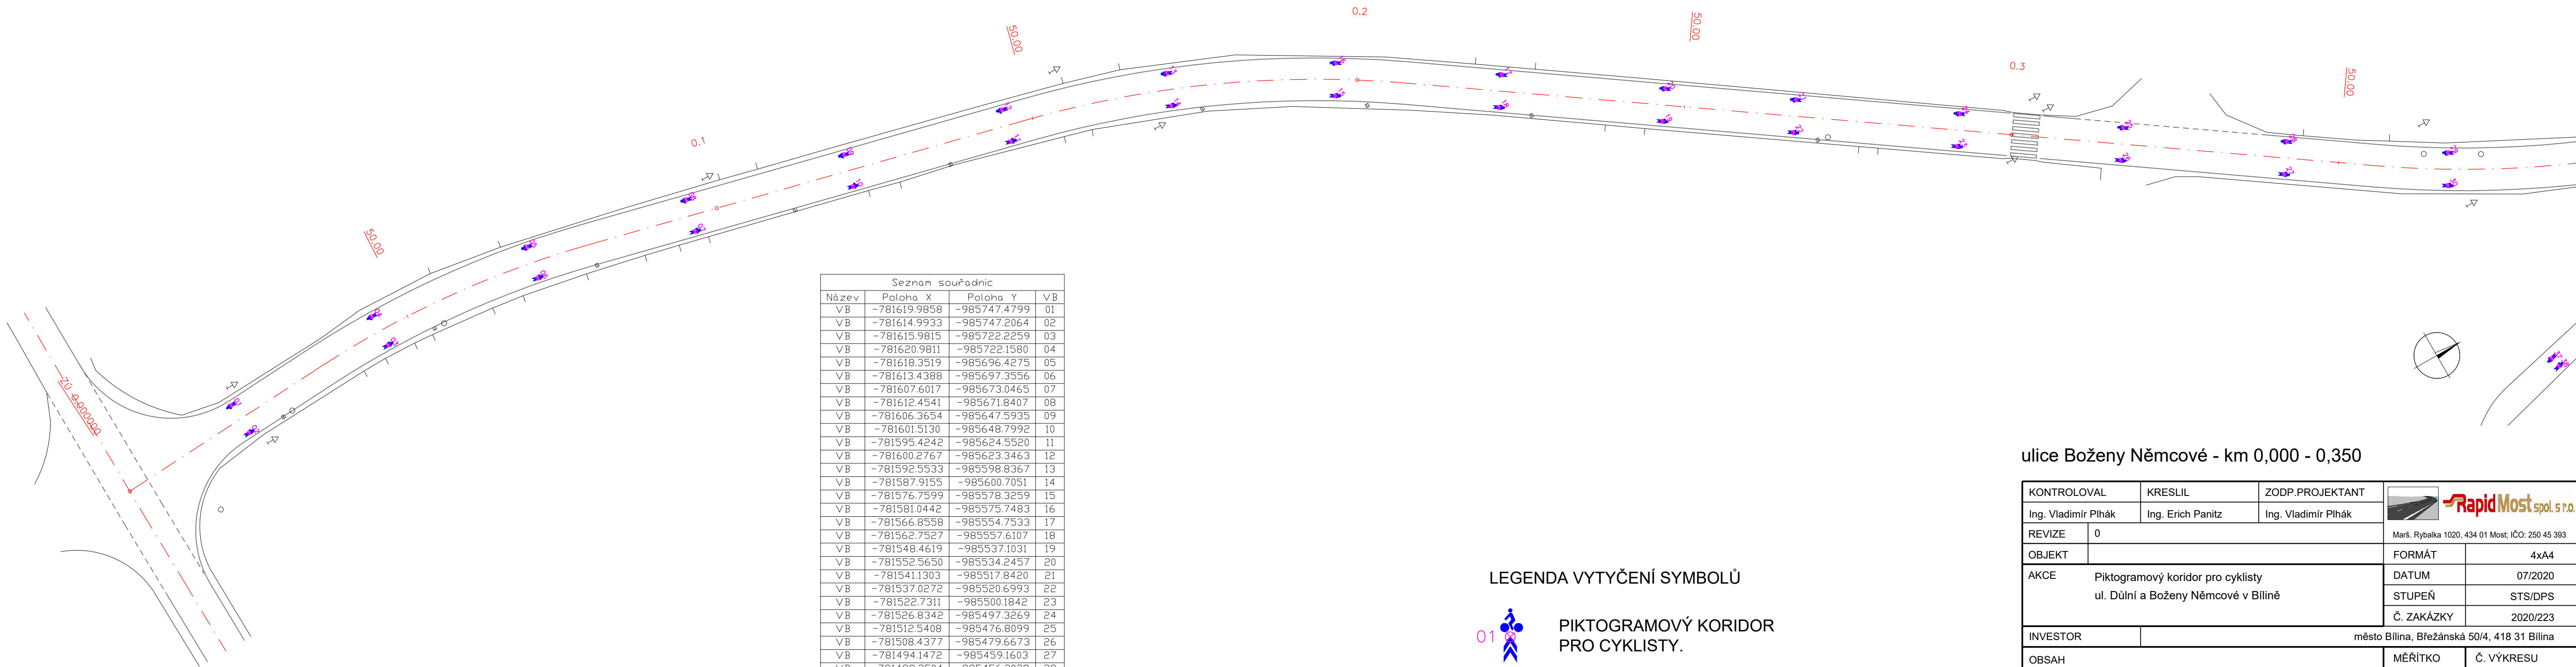


LEGENDA VYTYČENÍ SYMBOLŮ

01



PIKTOGRAMOVÝ KORIDOR  
PRO CYKLISTY.

ulice Boženy Němcové - km 0,000 - 0,350

KONTROLOVAL		KRESLIL	ZODP.PROJEKTANT		
Ing. Vladimír Plhák		Ing. Erich Panitz	Ing. Vladimír Plhák	Marš. Rybalka 1020, 434 01 Most; IČO: 250 45 393	
REVIZE	0			FORMÁT	4xA4
OBJEKT	Piktogramový koridor pro cyklisty ul. Důlní a Boženy Němcové v Bílině			DATUM	07/2020
				STUPEŇ	STS/DPS
				Č. ZAKÁZKY	2020/223
INVESTOR		město Bílina, Břežánská 50/4, 418 31 Bílina			
OBSAH				MĚŘITKO	Č. VÝKRESU
Vytyčovací výkres - část 1.				1:500	09