


← směr Braňany  
směr ulice Litoměřická →

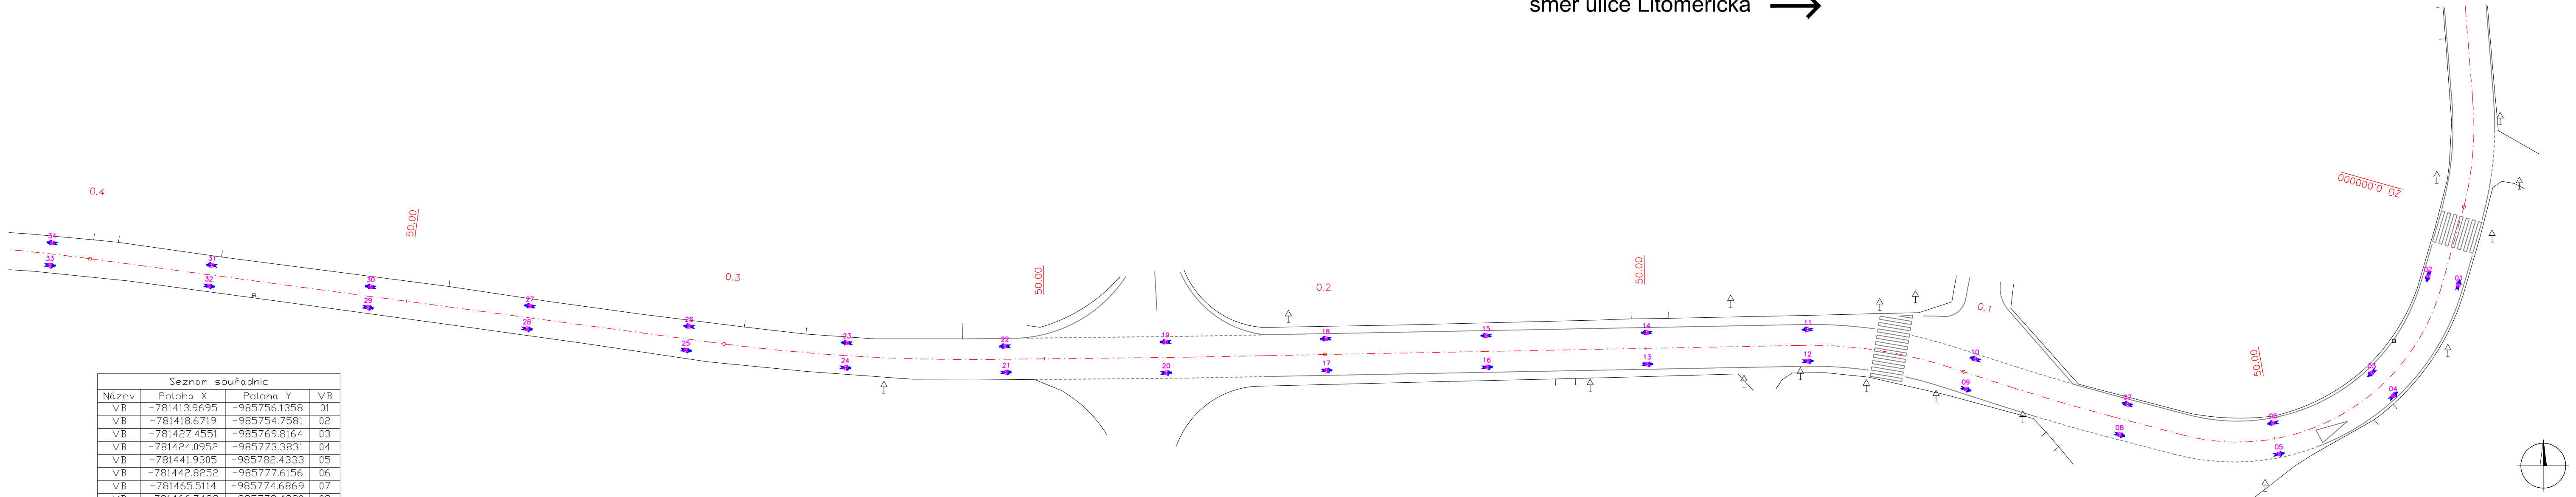


Seznam souřadnic			
Název	Poloha X	Poloha Y	VB
VB	-781413.9695	-985756.1358	01
VB	-781418.6719	-985754.7581	02
VB	-781427.4551	-985769.8164	03
VB	-781424.0952	-985773.3831	04
VB	-781441.9305	-985782.4333	05
VB	-781442.8252	-985777.6156	06
VB	-781465.5114	-985774.6869	07
VB	-781466.7492	-985779.4280	08
VB	-781490.7201	-985772.3292	09
VB	-781489.2250	-985767.6628	10
VB	-781515.3776	-985763.0702	11
VB	-781515.3367	-985767.9700	12
VB	-781540.3370	-985768.4429	13
VB	-781540.4305	-985763.5438	14
VB	-781565.4259	-985764.0207	15
VB	-781565.3324	-985768.9198	16
VB	-781590.3279	-985769.3967	17
VB	-781590.4214	-985764.4976	18
VB	-781615.4155	-985764.9993	19
VB	-781615.3246	-985769.8022	20
VB	-781640.3245	-985769.7234	21
VB	-781640.4498	-985765.6579	22
VB	-781665.0684	-985765.1330	23
VB	-781665.3136	-985768.9871	24
VB	-781690.1666	-985766.2794	25
VB	-781689.6671	-985762.5625	26
VB	-781714.4680	-985759.4085	27
VB	-781714.9439	-985762.9500	28
VB	-781739.7212	-985759.6207	29
VB	-781739.2881	-985756.3975	30
VB	-781764.0631	-985753.0507	31
VB	-781764.4985	-985756.2913	32

LEGENDA VYTYČENÍ SYMBOLŮ



PIKTOGRAMOVÝ KORIDOR  
PRO CYKLISTY.

úsek 1. ulice Mostecká - km 0,000 - 0,400

KONTROLOVAL		KRESLIL	ZODP.PROJEKTANT		
Ing. Vladimír Plhák		Ing. Erich Panitz	Ing. Vladimír Plhák	Marš. Rybalka 1020, 434 01 Most; IČO: 250 45 393	
REVIZE	0			FORMÁT	4xA4
OBJEKT				DATUM	05/2020
AKCE Piktogramový koridor pro cyklisty ul. Litoměřická a Mostecká v Bílině				STUPEŇ	STS/DPS
				Č. ZAKÁZKY	2020/217
INVESTOR		město Bílina, Břežánská 50/4, 418 31 Bílina			
OBSAH				MĚŘITKO	Č. VÝKRESU
Vytýčovací výkres úsek 1. - část 1.				1:500	11