


Seznam souřadnic			
Název	Poloha X	Poloha Y	VB
VB	-780744.1538	-985710.9541	91
VB	-780744.9746	-985707.5516	92
VB	-780730.3808	-985704.0842	93
VB	-780729.5601	-985707.4867	94
VB	-780709.9968	-985703.3302	95
VB	-780710.6966	-985699.9007	96
VB	-780695.8600	-985697.0776	97
VB	-780695.1886	-985700.9393	98
VB	-780680.1891	-985701.0562	99
VB	-780680.3766	-985695.6900	100
VB	-780657.2099	-985693.2538	101
VB	-780655.2670	-985699.0832	102
VB	-780635.3992	-985683.9086	103
VB	-780638.3225	-985681.1640	104
VB	-780629.3894	-985669.8759	105
VB	-780626.4846	-985671.8450	106
VB	-780618.6043	-985659.0817	107
VB	-780621.5972	-985657.2672	108
VB	-780606.4226	-985636.3692	109
VB	-780603.9389	-985638.8352	110
VB	-780583.5555	-985624.3604	111
VB	-780585.0653	-985621.2027	112
VB	-780561.5949	-985611.8527	113
VB	-780560.3278	-985615.1153	114
VB	-780536.9672	-985606.2113	115
VB	-780538.1490	-985602.9169	116
VB	-780514.3940	-985594.8266	117
VB	-780513.3019	-985598.1519	118
VB	-780489.5501	-985590.3510	119
VB	-780490.6422	-985587.0258	120
VB	-780466.8845	-985579.2235	121
VB	-780465.7513	-985582.6948	122
VB	-780446.4481	-985577.4615	123
VB	-780447.4904	-985573.5069	124
VB	-780427.7757	-985568.9151	125
VB	-780426.9075	-985573.1996	126

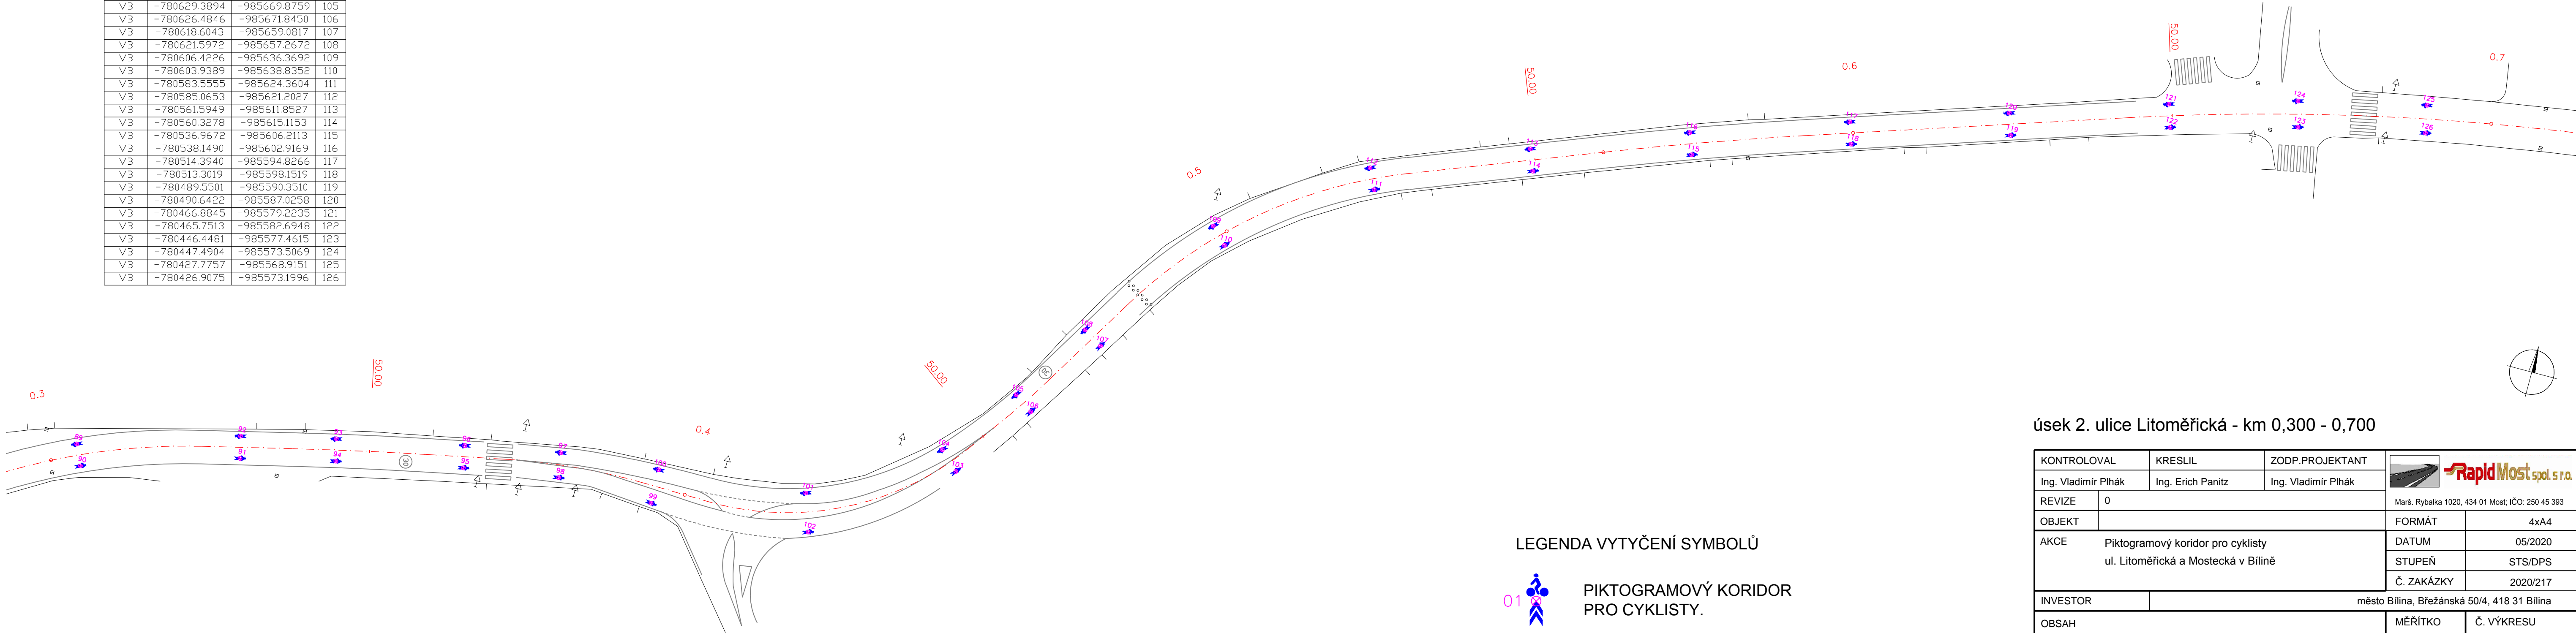


← směr ulice Mostecká
směr Kostomlaty
pod Milešovkou →

LEGENDA VYTYČENÍ SYMBOLŮ



PIKTOGRAMOVÝ KORIDOR
PRO CYKLISTY.

úsek 2. ulice Litoměřická - km 0,300 - 0,700

KONTROLOVAL		KRESLIL	ZODP.PROJEKTANT			
Ing. Vladimír Plhák		Ing. Erich Panitz	Ing. Vladimír Plhák			
REVIZE	0				Marš. Rybalka 1020, 434 01 Most; IČO: 250 45 393	
OBJEKT					FORMÁT	4xA4
AKCE	Piktogramový koridor pro cyklisty ul. Litoměřická a Mostecká v Bílině				DATUM	05/2020
					STUPEŇ	STS/DPS
					Č. ZAKÁZKY	2020/217
INVESTOR		město Bílina, Břežánská 50/4, 418 31 Bílina				
OBSAH					MĚŘITKO	Č. VÝKRESU
Vytyčovací výkres úsek 2. - část 2.					1:500	14