


Seznam souřadnic			
Název	Poloha X	Poloha Y	VB
VB	-781056.5860	-985621.0638	01
VB	-781060.6854	-985610.9475	02
VB	-781056.3300	-985596.0651	03
VB	-781060.3284	-985595.9517	04
VB	-781055.9844	-985571.0675	05
VB	-781059.9732	-985571.2302	06
VB	-781057.9885	-985546.1479	07
VB	-781061.9735	-985546.4942	08
VB	-781060.2015	-985521.2461	09
VB	-781064.1768	-985521.6942	10
VB	-781065.0363	-985496.7181	11
VB	-781068.8838	-985497.8115	12
VB	-781072.2953	-985472.7949	13
VB	-781076.1219	-985473.9601	14
VB	-781079.5327	-985448.8654	15
VB	-781083.3904	-985449.9224	16
VB	-781083.6527	-985424.2075	17
VB	-781087.6446	-985424.4623	18
VB	-781083.4117	-985399.2086	19
VB	-781087.4096	-985399.0793	20
VB	-781082.6031	-985374.2217	21
VB	-781086.6010	-985374.0923	22
VB	-781082.2426	-985349.2243	23
VB	-781086.2416	-985349.3128	24
VB	-781083.1742	-985324.2417	25
VB	-781087.1712	-985324.3976	26
VB	-781083.9538	-985304.2569	27
VB	-781087.9508	-985304.4128	28
VB	-781084.9283	-985279.2759	29
VB	-781088.9252	-985279.4318	30
VB	-781085.2151	-985254.2775	31
VB	-781089.2126	-985254.1356	32
VB	-781083.0697	-985229.3698	33
VB	-781087.0332	-985228.8303	34
VB	-781078.2413	-985204.8405	35
VB	-781082.0893	-985203.7480	36
VB	-781069.4066	-985181.4536	37
VB	-781073.0157	-985179.7290	38
VB	-781056.9184	-985159.7961	39
VB	-781060.2960	-985157.6532	40
VB	-781043.5254	-985138.6862	41
VB	-781046.9030	-985136.5433	42
VB	-781030.1324	-985117.5764	43
VB	-781033.5099	-985115.4335	44

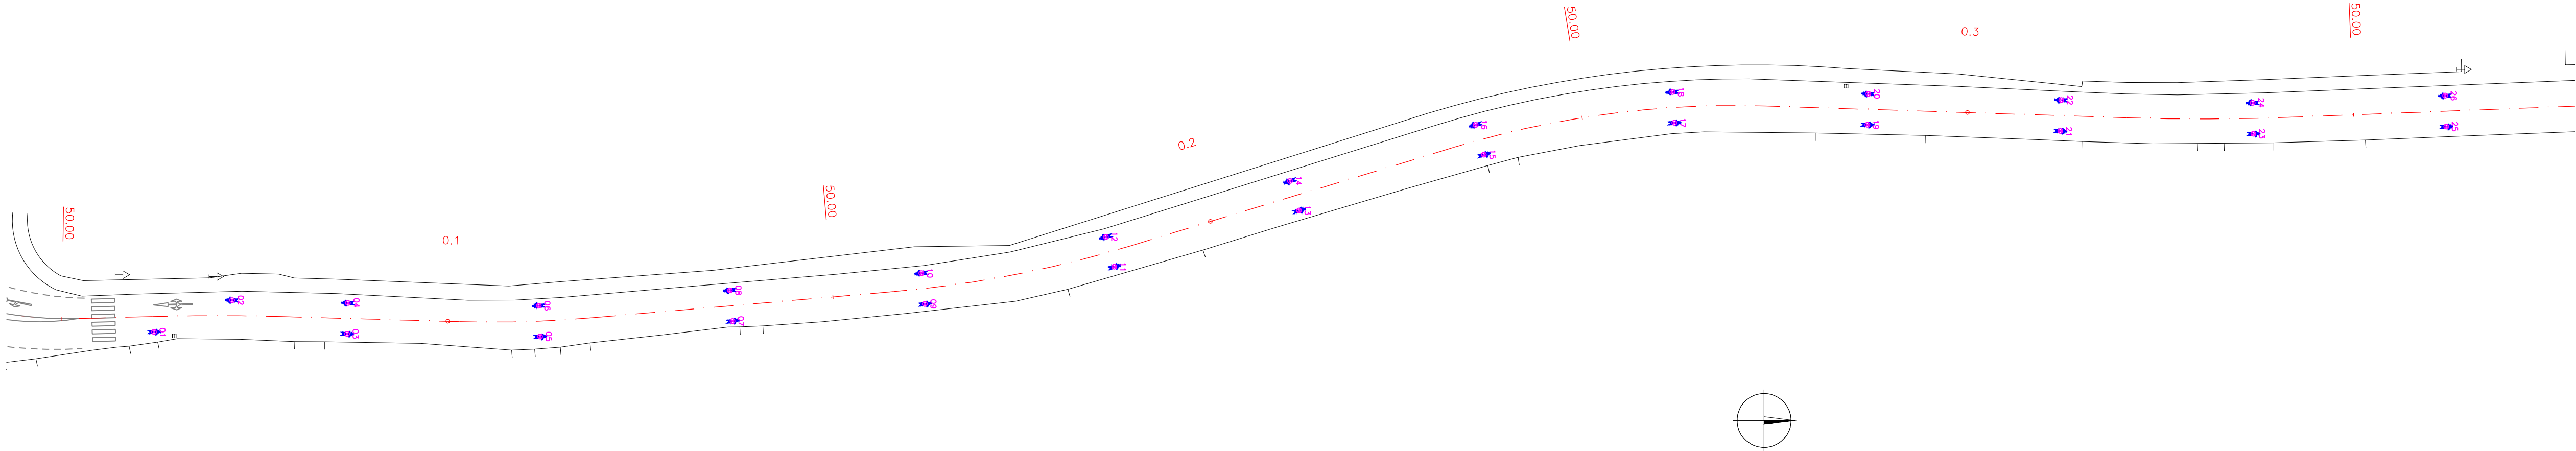


← směr Pivovarské náměstí
směr ulice Studentská →

LEGENDA VYTYČENÍ SYMBOLŮ



PIKTOGRAMOVÝ KORIDOR
PRO CYKLISTY.

úsek 1. Pivovarské náměstí - ulice Studentská - km 0,000 - 0,350

KONTROLOVAL		KRESLIL	ZODP.PROJEKTANT		
Ing. Vladimír Plhák		Ing. Erich Panitz	Ing. Vladimír Plhák	Marš. Rybalka 1020, 434 01 Most; IČO: 250 4	
REVIZE	0			FORMÁT	4xA
OBJEKT		AKCE			DATUM
		Piktogramový koridor pro cyklisty			03/202
		ul. Pražská, Spojovací a Teplická v Bělině			STUPEŇ
					STS/DP
					Č. ZAKÁZKY
					2020/21
INVESTOR		město Bělina, Břežánská 50/4, 418 31 Bělín			
OBSAH		MĚŘÍTKO		Č. VÝKRESU	
Vytýčovací výkres úsek 1. - část 1.		1:500		09	