

- hranice parcel / parcelní číslo

stávající cesta

obruby nové / hranice zpevnění

cesta i pro osobní vozidla

stezka - upravená

krajnice

dotčená část pozemku
- Vlastnictví pozemků

470/2

pozemky nedotčené (vlastnictví neurčeno)

470/2

Město Bílina

470/2

ČR/Státní pozemkový úřad

470/2



ČR/Lesy České republiky

470/2

Státní statek Jeneč, s.p. v likvidaci

470/2

pozemky soukromé

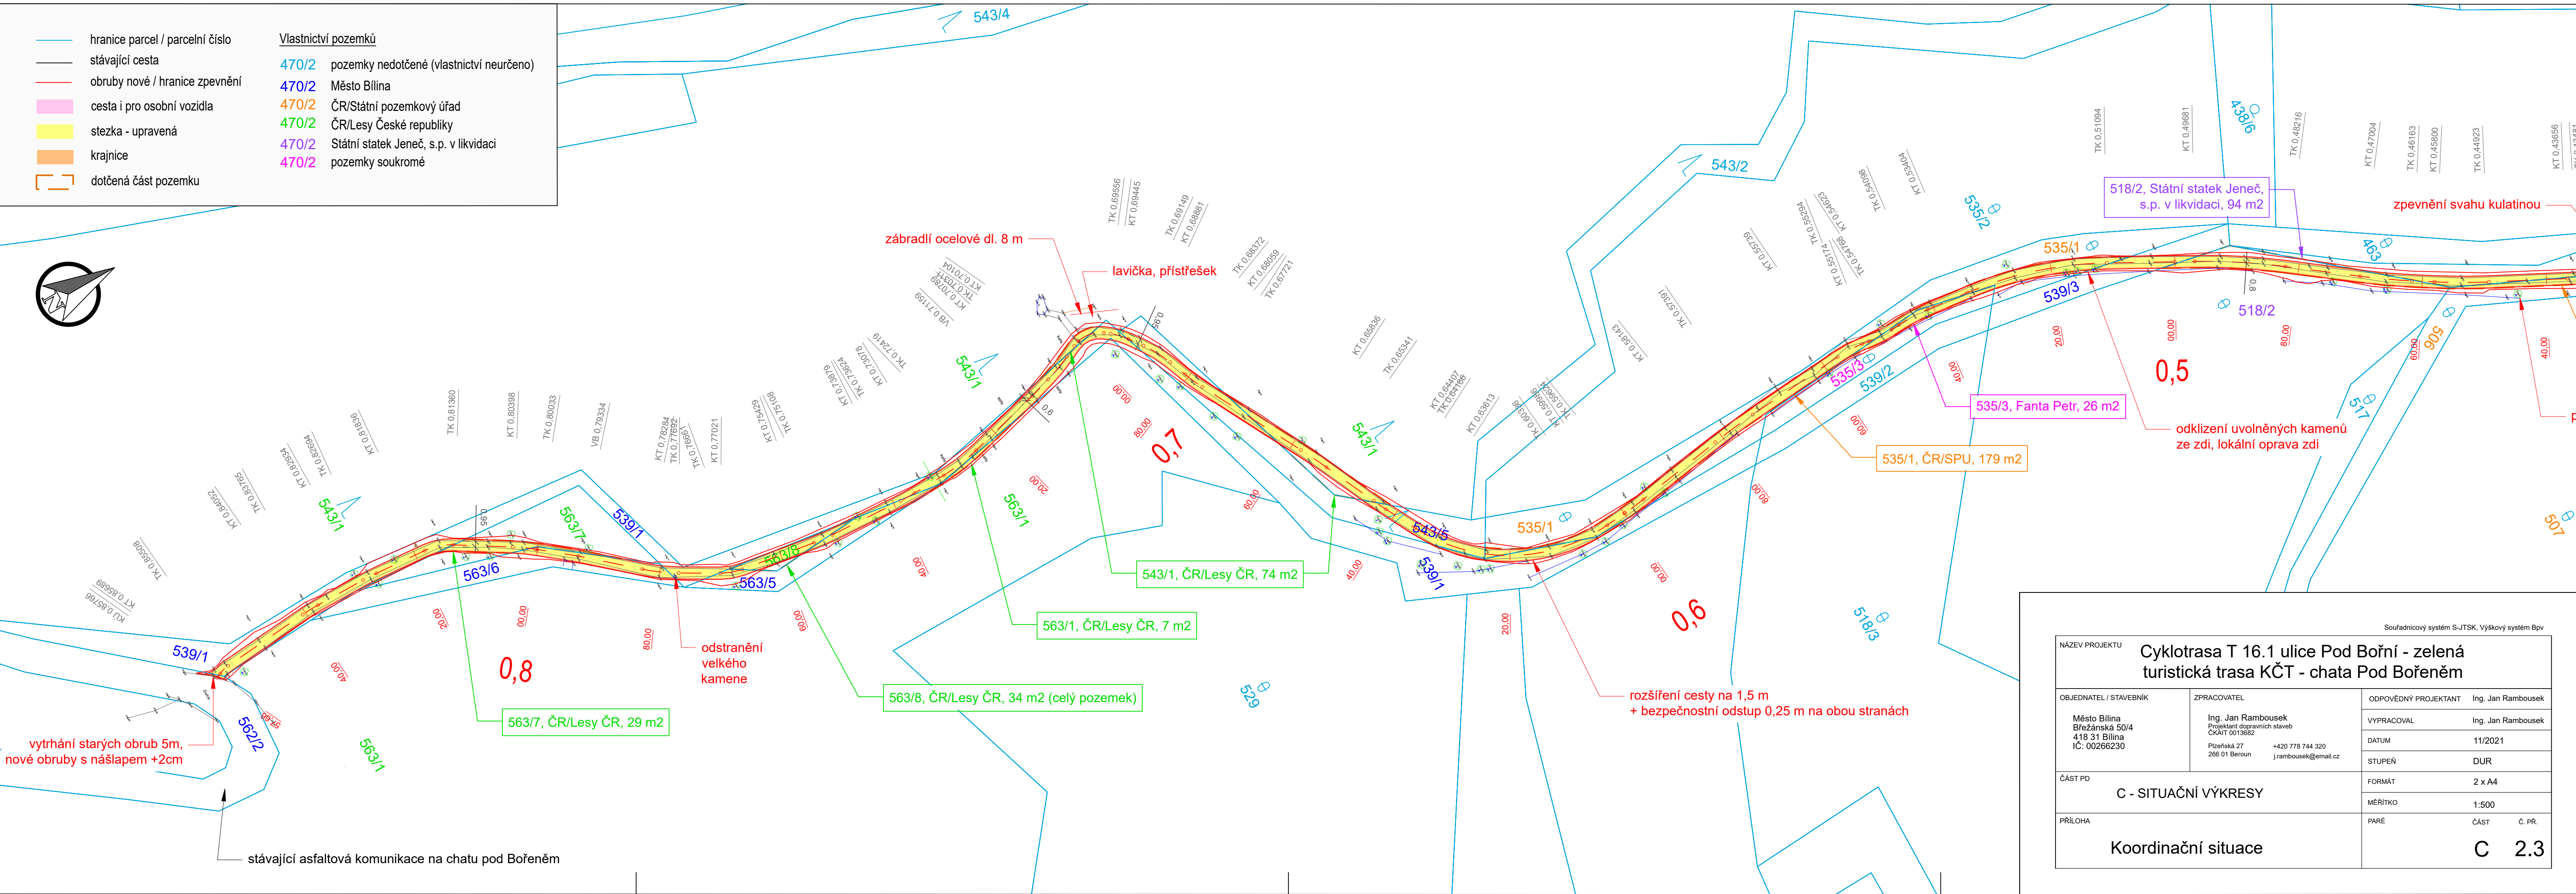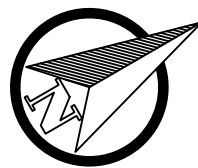

Souřadnicový systém S-JTSK, Výškový systém Bpv			
NÁZEV PROJEKTU			
Cyklotrasa T 16.1 ulice Pod Bořní - zelená turistická trasa KČT - chata Pod Bořeněm			
OBJEDNATEL / STAVEBNÍK	ZPRACOVATEL	ODPOVĚDNÝ PROJEKTANT	Ing. Jan Rambousek
		VYPRACOVAL	Ing. Jan Rambousek
		DATUM	11/2021
		STUPEŇ	DUR
		ČÁST PD	C - SITUAČNÍ VÝKRESY
PŘÍLOHA		FORMÁT	2 x A4
		MĚŘÍTKO	1:500
		PARÉ	ČÁST
		Č. PŘ.	
		C 2.3	