

TABULKA DŘEVĚNÝCH PRVKŮ

PRVEK	PROFIL	TLOUŠŤKA	DELKA	PLOCHA	POČET	CELKOVÁ PLOCHA	POZNÁMKY
	Š/V [mm]	[mm]	[mm]	[m ²]	[ks]	[m ²]	
TR 01	80/80		2050	0,669	8	5,352	
TR 02	140/160		2050	1,275	4	5,100	
TR 03	120/120		2050	1,013	8	8,104	
TR 04	130/100		2050	0,969	1	0,969	
TR 05	120/100		1050	0,446	8	3,888	
TR 06	60/90		1250	0,386	8	3,088	
SL 01	80/80		1750	0,573	8	4,584	
SL 02	120/120		1300	0,653	8	5,224	
SL 03	100/100		750	0,320	8	2,560	
SL 04	120/120		1150	0,581	1	0,581	
SL 05	100/120		1050	0,486	4	1,944	
PR 01	~20					27,880	OPUŠTĚNÍ ČTVERCOVÉ NADSTŘEŠNÍ ČÁSTI VĚŽÍČKY
PR 02	~20			1,485	8	11,880	OPUŠTĚNÍ OSMISTENNÉ ČÁSTI VĚŽÍČKY
PR 03	~20					9,763	STŘECHA POBITÍ
PR 04	△ 35/20					3,787	ZDOBNE PRVKY TROUHELNÍKOVÉHO TVARU
PR 05	~20	1500	0,370	0,370	8	2,960	POBITÍ HRAN NAROŽNÍ ČTVERCOVÁ NADSTŘEŠNÍ ČÁSTI
PR 06	~20	700	0,280	0,280	14	3,920	VĚTRACÍ OTVOR KRYCI PRKNA
PR 07	~20	16	0,679	0,679	2	1,358	LEMOVANÍ DVĚŘ VĚTRACHO OTVORU
PR 08	~20	2100	0,504	0,504	4	2,016	VODODURNÉ POBITÍ ČTVERCOVÉ NADSTŘEŠNÍ ČÁSTI
PR 09	~20	2300	0,690	0,690	4	2,760	ŠKÍMÉ POBITÍ RÍMSY MEZI ČTVERC. A OSMIST. ČÁSTÍ
PR 10	~20	~20	0,360	0,360	8	2,880	ŠKÍMÉ POBITÍ RÍMSY MEZI OSMIST. ČÁSTÍ A STŘECHOU
PR 11	~20	~20	0,078	0,078	16	1,248	SVISLÉ POBITÍ HRAN OSMISTĚNÍ
PR 12	~20			1,000	4	4,000	ČÁSTI PARAPETU POD OKNY (ODHAD)
PR 13	~20					70,224	ČTVERCOVÁ PODSTŘEŠNÍ ČÁST VĚŽÍČKY





LEGENDA MATERIÁLŮ



DŘEVĚNÝ TRÁM, SLOUP



DŘEVĚNÁ PRKNA

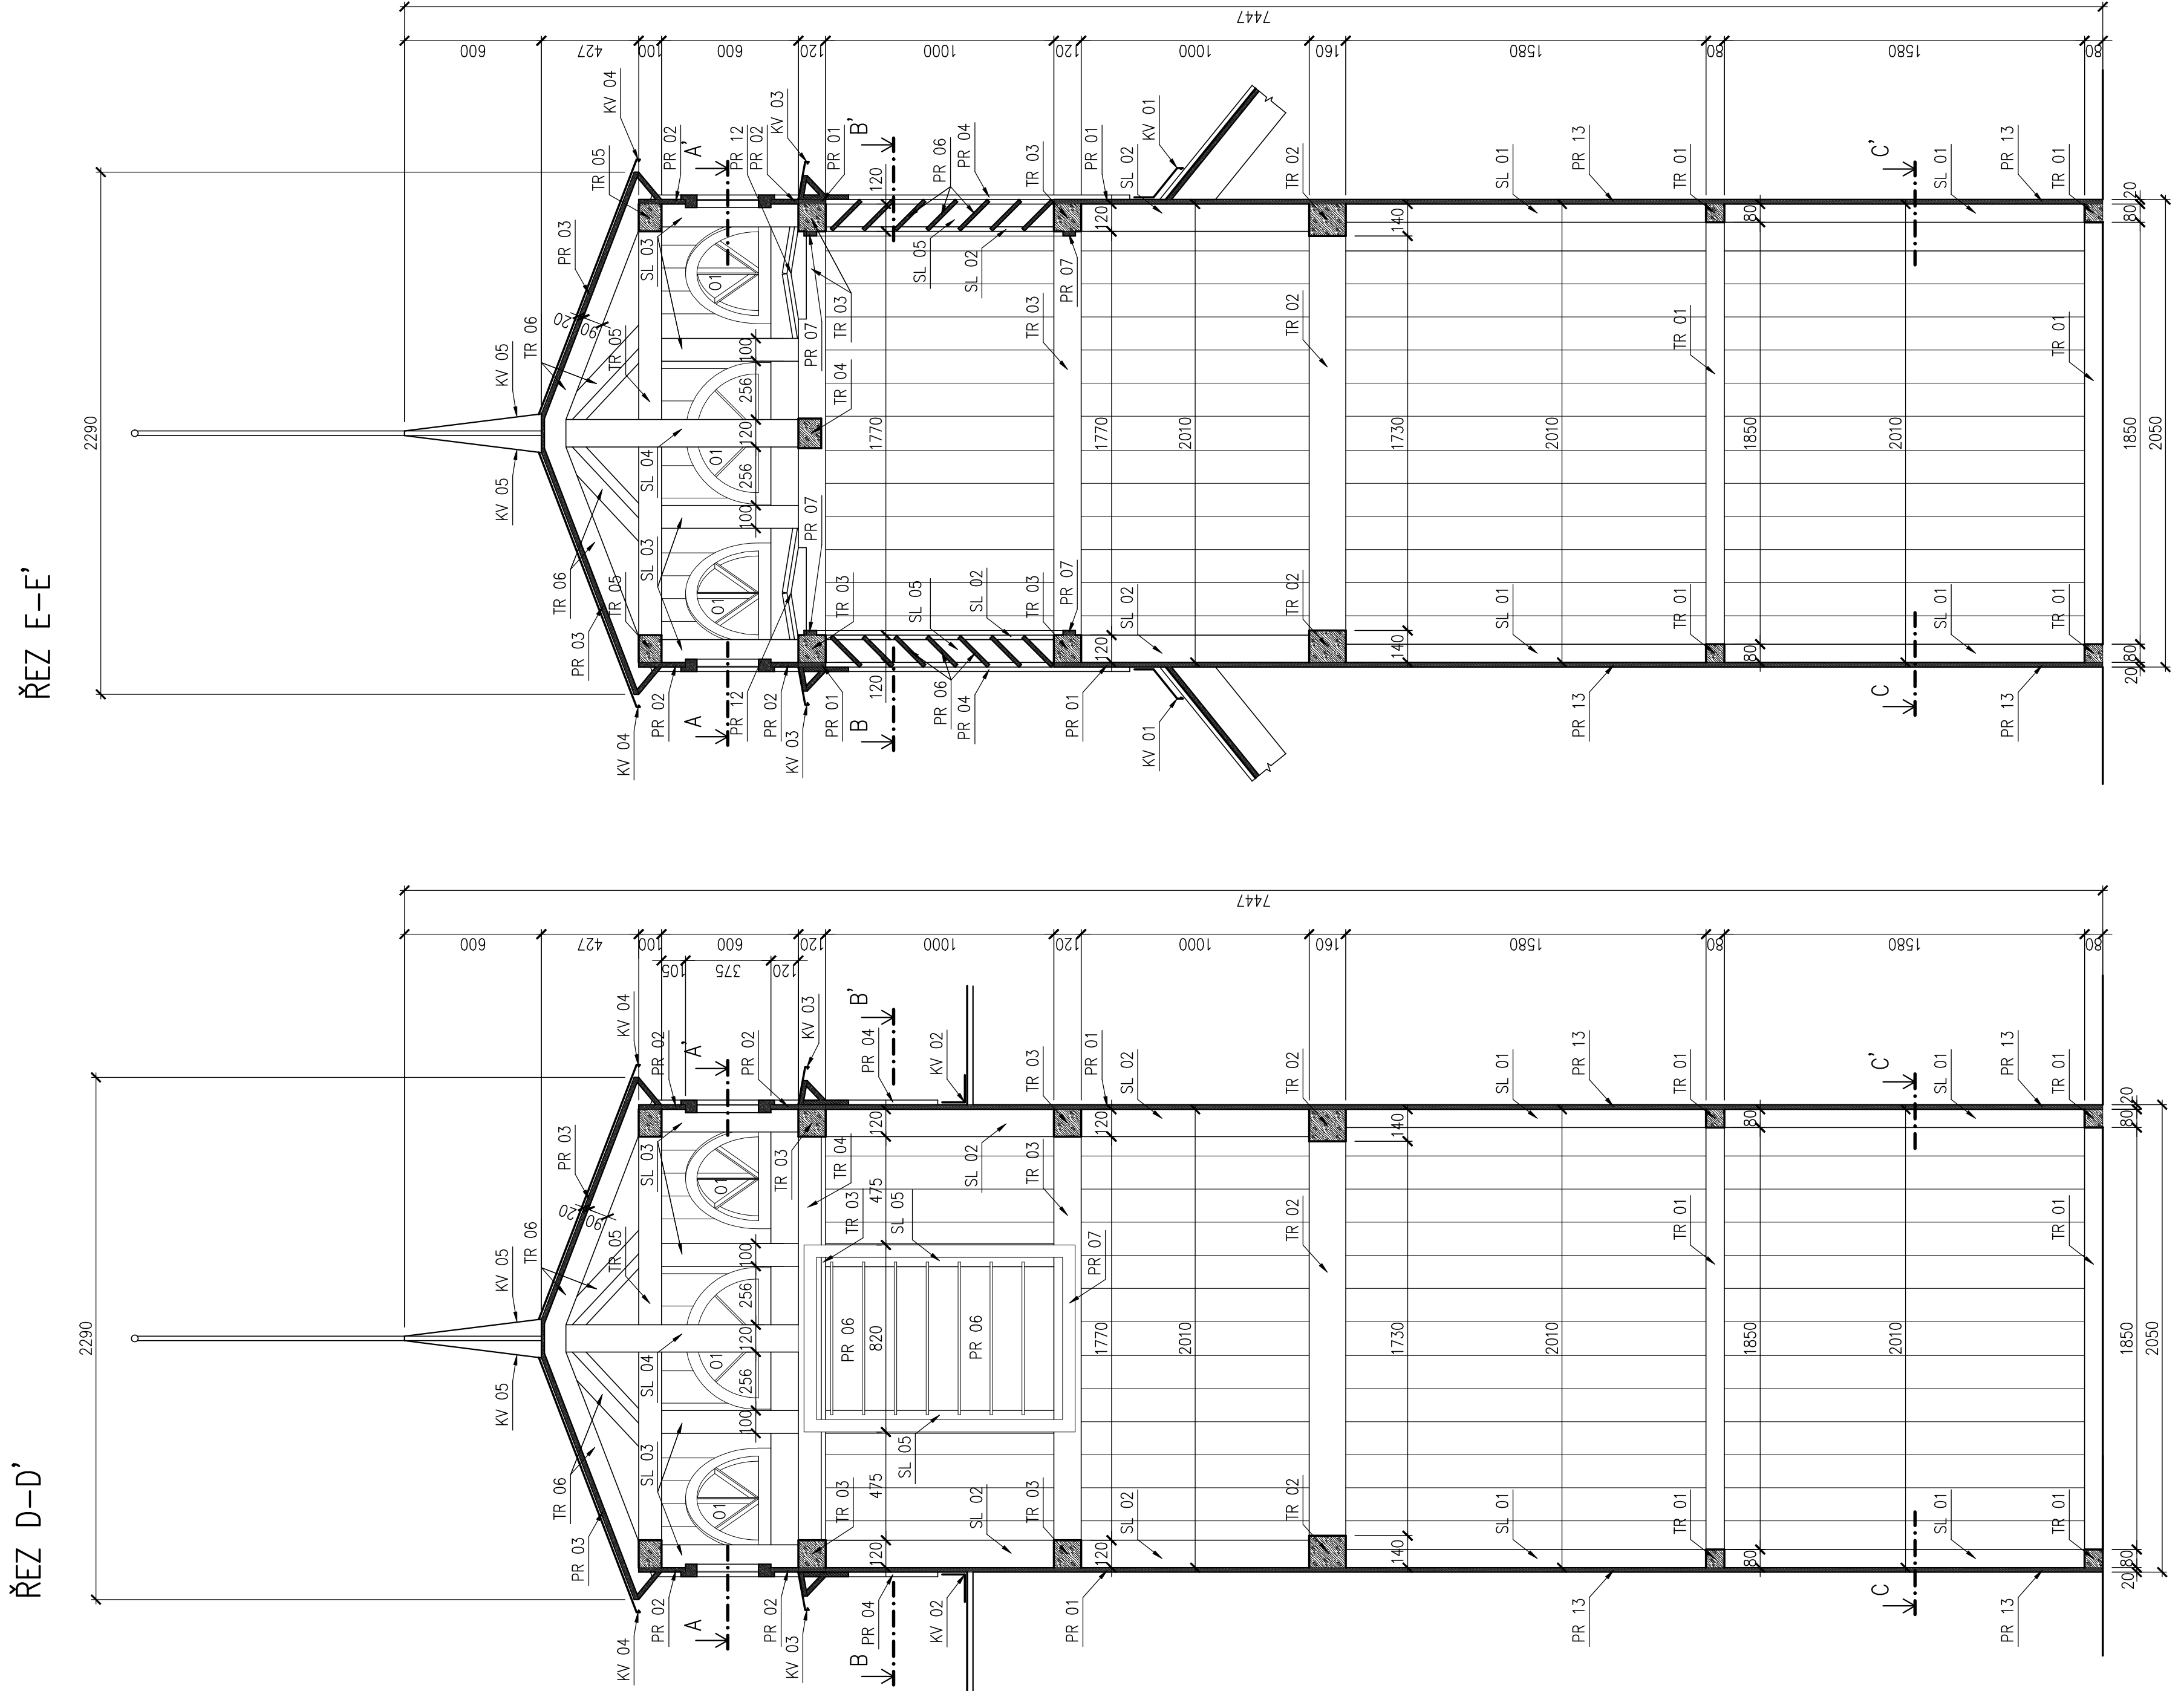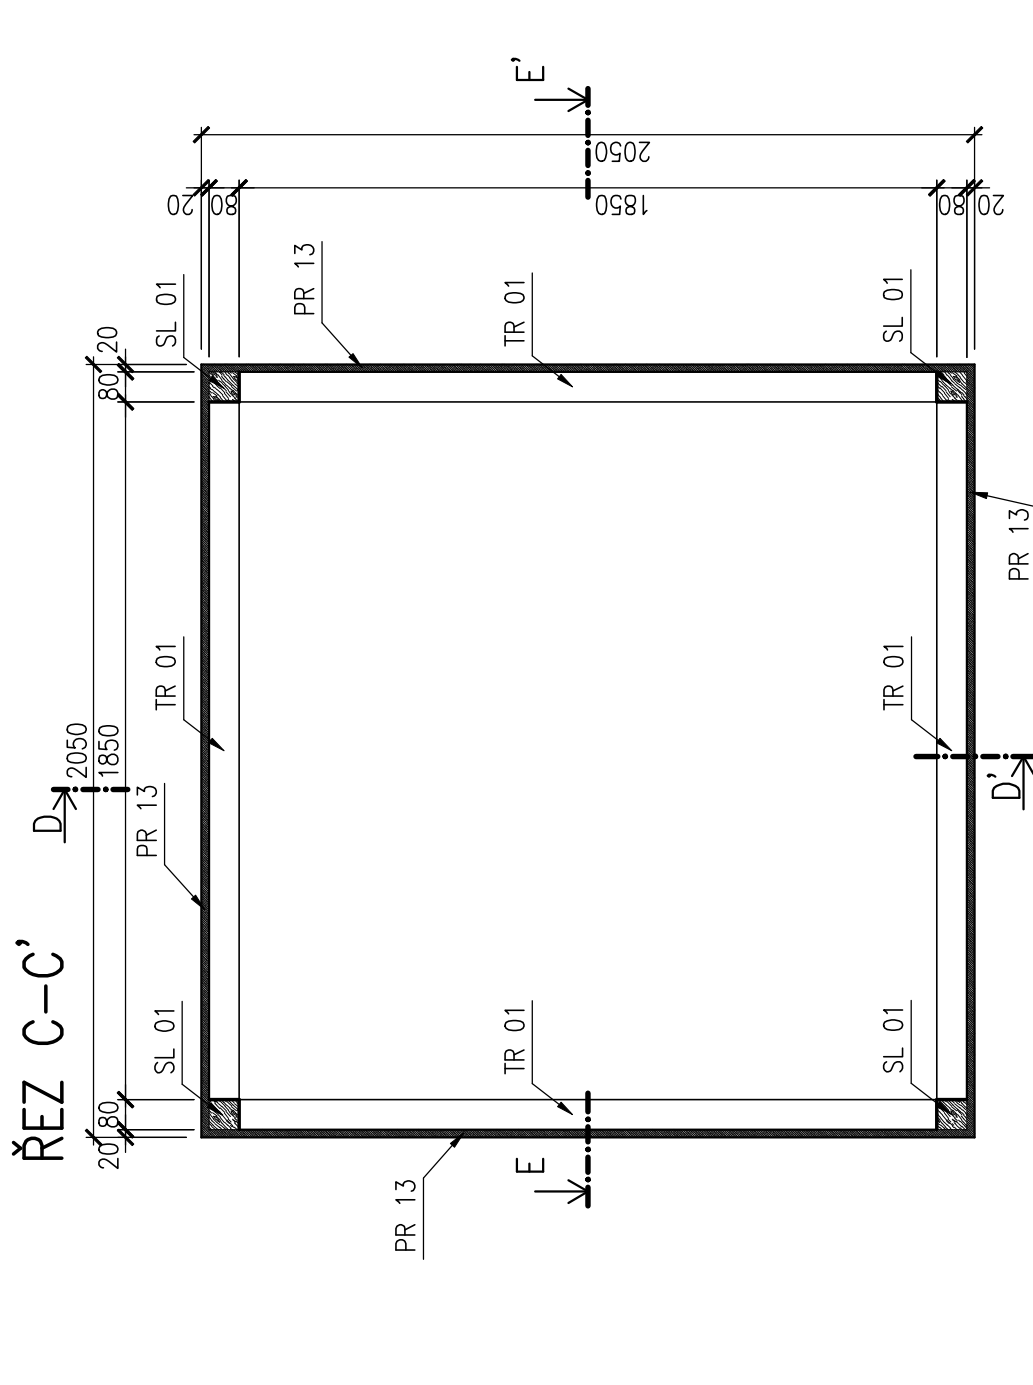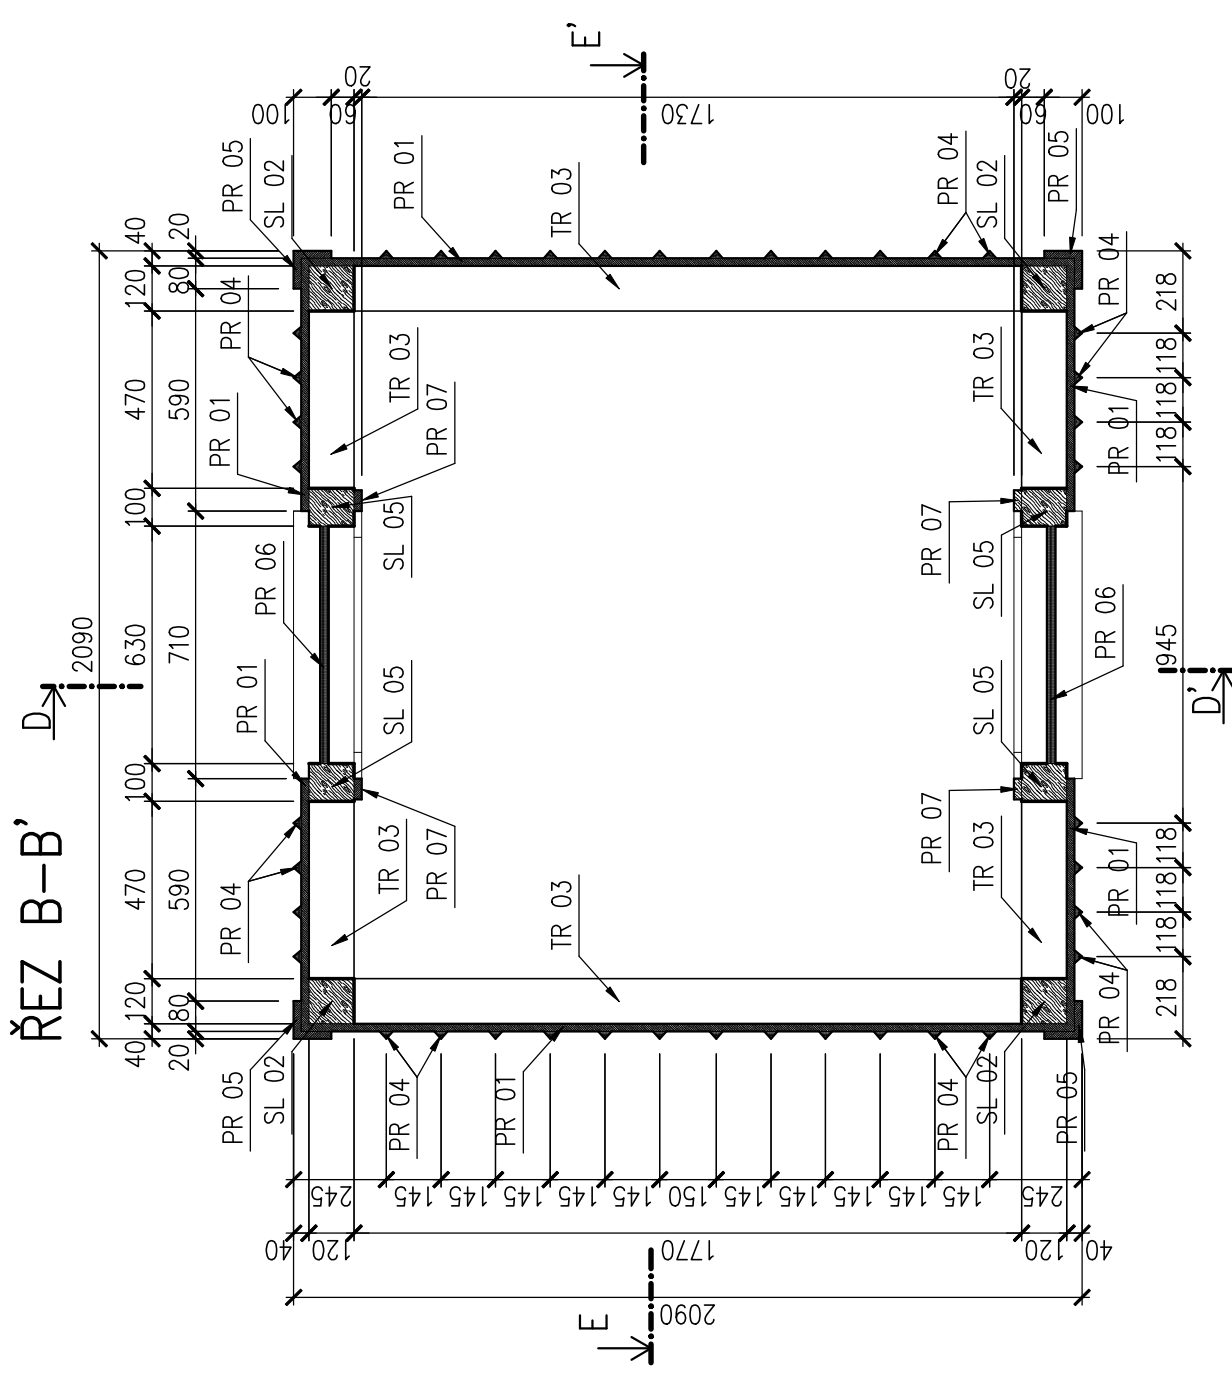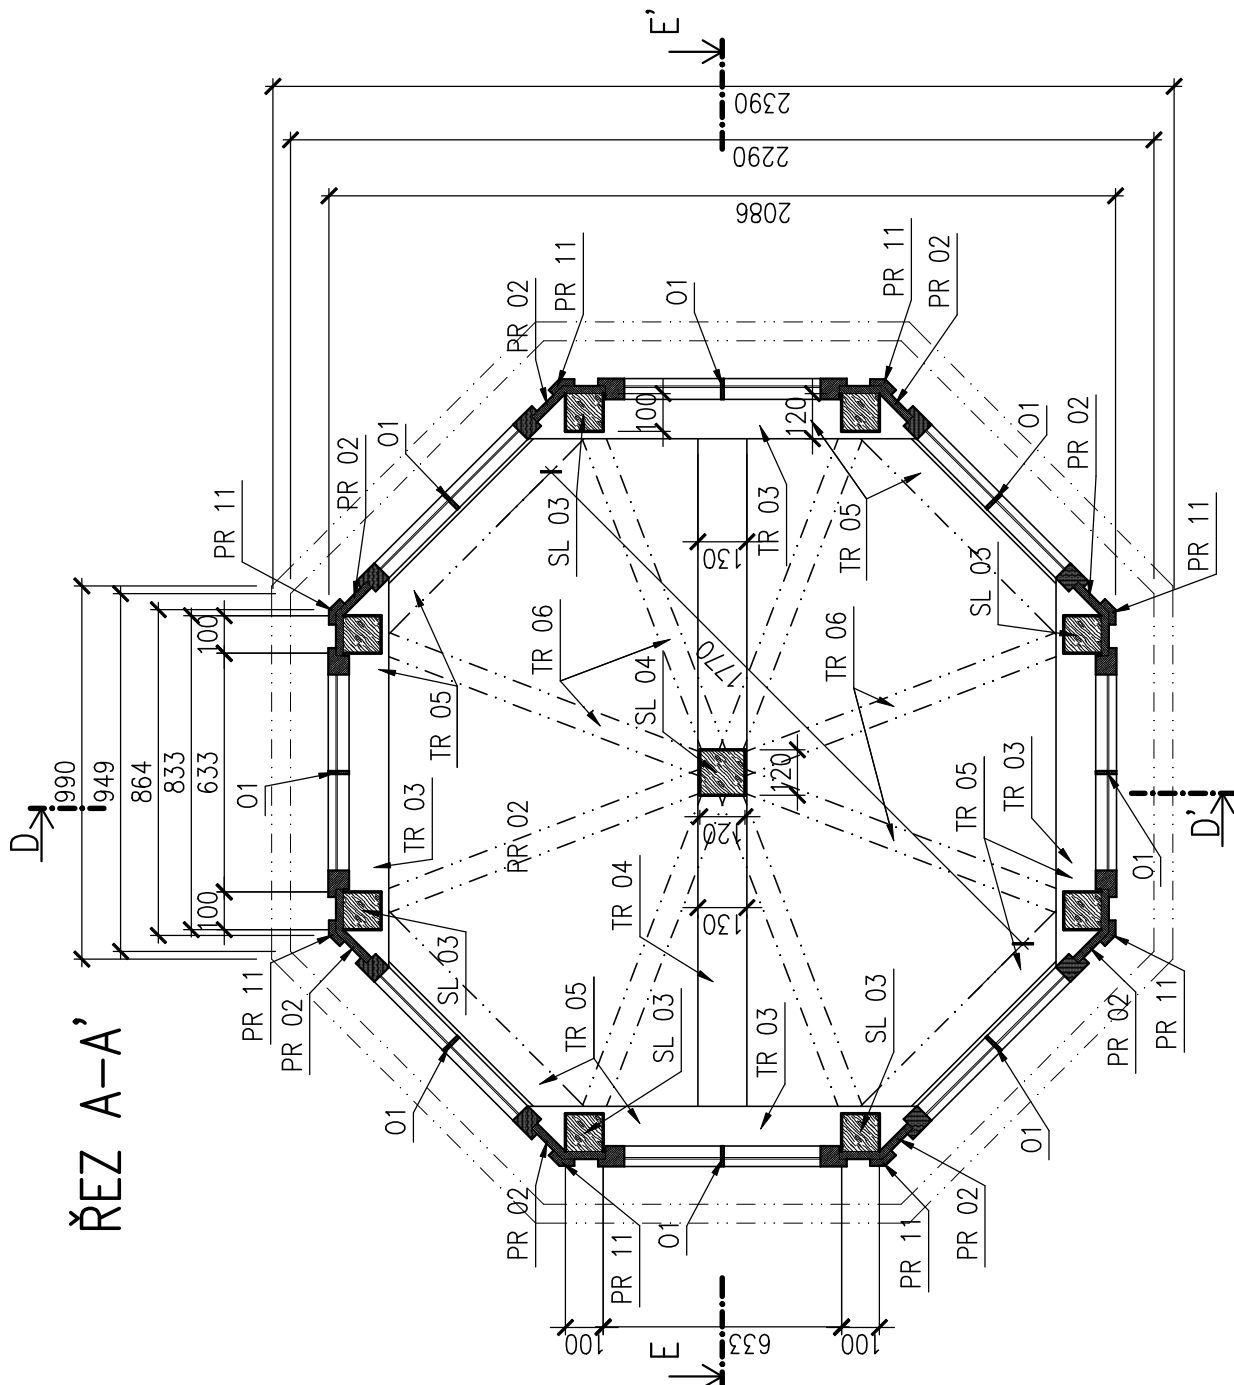

LEGENDA KLEMPÍŘSKÝCH PRVKŮ

KV 01 – SPODNÍ OPLECHOVÁNÍ DŘEVĚNÉ VĚŽIČKY V MÍSTĚ NAPOJENÍ NA STŘECHU

KV 02 – BOČNÍ OPLECHOVÁNÍ DŘEVĚNÉ VĚŽIČKY V MÍSTĚ NAPOJENÍ NA STŘECHU

OKV 03 – OPLECHOVÁNÍ ŘÍMSY DŘEVĚNÉ VĚŽIČKY

KV 04 – OPLECHOVÁNÍ STŘECHY DŘEVĚNÉ VEŽICKY

KV 03 - UPLECHOVANI JIMACI ITCE DREVE NE VEZIKAT

ODP.PROJEKTANT	Ing. Karel Greiner	Ing. Marion Zoch	YVPRACOVAL
MÍSTO STAVBY	Základní škola, Lidická 31/18, Břilná 418 01		
INVESTOR	Město Blatná, Brežňánská 50/4, Břilná 418 31		
NÁZEV	OPRAVA FASÁDY A STŘECHY TĚLOCVIČNY ZŠ LIDICKÁ		
VÝKRES	DŘEVĚNÁ VĚŽIČKA – PUDORYSY, ŘEZY STÁVAJÍCÍ STAV		
STATUTUM STAVBA JE VYPRACOVÁNA PRO KOLLEKTIVU 1879/111 415 03 Teplička Č.č. 28741129, D.č. CZ28741129 tel.: 417 459 196, info@statum.cz		FORMÁT 8 x A4 DATUM 5/2017 STUPEŇ DPS ČÍSLO ZAKÁZKY 40/2016 MĚRITKO 1:20 ČÍSLO VÝKRESU 2.1	