


PODÉLNÝ POHLED - ČÁST 1

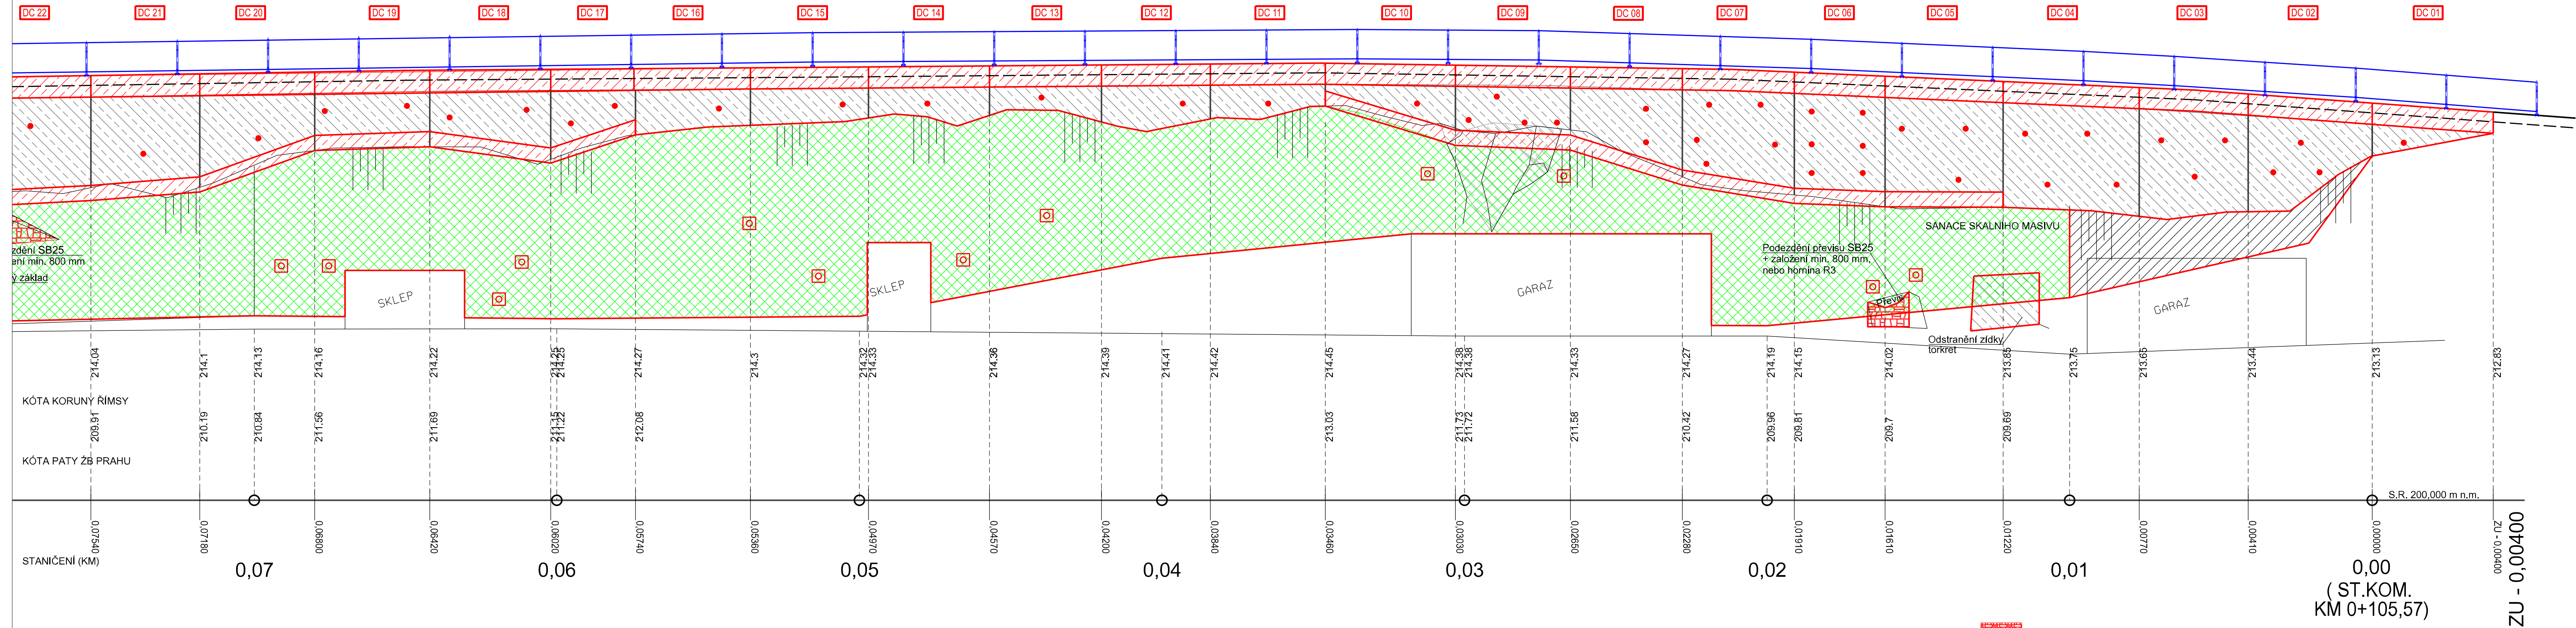

- Ocelové pozinkové pletivo, lana a svorníky
- Čištění skalního masivu
- ŽB práh, ŽB římsa
- Svorníky
- Podezdívka SB25
- Osa odvodnění - drenážní trubka PE 100 x 2m à 2 m Stávající odvodnění bude zachováno a opraveno
- Vytyčovací body -vztahy ke koruně opravované zdi

POZNÁMKA:
- POKUD NENÍ UVEDENO JINAK, ZKOSENÍ VŠECH OSTRÝCH HRAN JE 30/30 mm
- PLOCHY, KTERÉ PŘÍJDOU TRVALE DO STYKU SE ZEMNÍ VLHKOSTÍ, BUDOU OPATŘENY NÁTĚREM 1xNPe + 2XNa

BETONY
ŽB TRÁM C30/37 - XF3, XC4, XD2
STŘÍKANÉ BETONY SB25
ŽB ŘÍMSA C30/37 - XF3, XC4, XD2
OCEL
BETONÁŘSKÁ B500B

AZ CONSULT, spol. s r.o.
Číslo zakázky.....21/361
Výrobek uvolněn k použití
Datum.....30.4.2022

VÝŠKOVÝ SYSTÉM: Bpv SOUDADNÝ SYSTÉM: S - JTSK	
Odpor. proj.: Ing. M. Komín	Kouba
Vypracoval: K. Boháček, Š. Filip	Bohacek
Kontroloval: Ing. J. Šíma	Šíma
Kraj: Ústecký	Místo: Bílina
Objednatel: Město Bílina	
Akce: Bílina, sanace skalního masivu v Teplické ul. - aktualizace PD	
Zn. souboru: ...	
Stupeň: DSP/DZS	Formát: 5 x A4
Č. zak.: 21/361	Č. paré:
Datum: IV/2022	
Výkres: Podélný pohled - část 1	Měřítko: 1 : 100
D.2.4.1	
DOKUMENTACI LZE UŽÍVAT POUZE VE SMYSLU PŘÍSLUŠNÉ SMLOUVY O DÍLO. KOPÍROVÁNÍ A ROZŠŘOVÁNÍ POUZE PO PŘEDCHOZÍM SOUHLASU AZ CONSULT spol. s r.o.	