


PODÉLNÝ POHLED - ČÁST 2

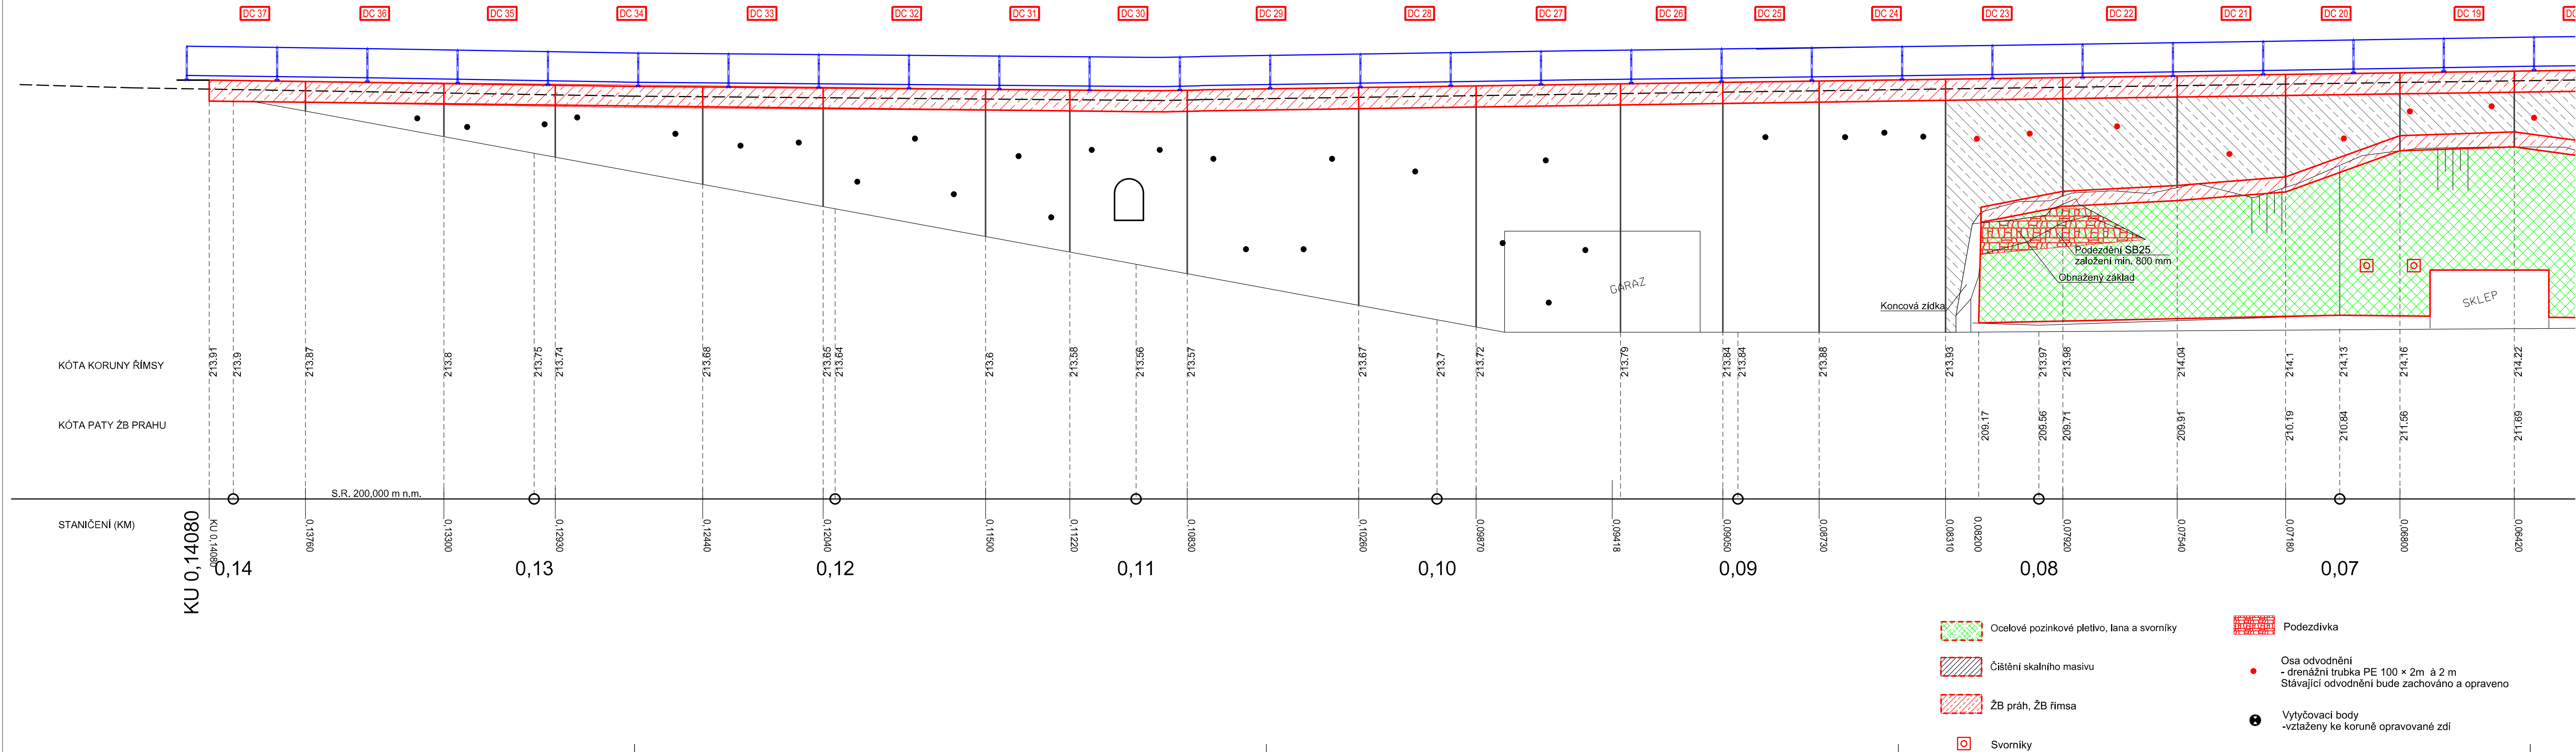

POZNÁMKA:
- POKUD NENÍ UVEDENO JINAK, ZKOSENÍ VŠECH OSTRÝCH HRAN JE 30/30 mm
- PLOCHY, KTERÉ PŘÍJDOU TRVALE DO STYKU SE ZEMNÍ VLHKOSTÍ, BUDOU OPATŘENY NÁTĚREM 1xNPe + 2XNa

BETONY
ŽB TRÁM C30/37 - XF3, XC4, XD2
STŘÍKANÉ BETONY SB25
ŽB ŘÍMSA C30/37 - XF3, XC4, XD2

OCEL
BETONÁŘSKÁ B500B

AZ CONSULT, spol. s r.o.

Číslo zakázky.....21/361

Výrobek uvolněn k použití

Datum.....30.4.2022

VÝŠKOVÝ SYSTÉM: Bpv
SOUŘADNÝ SYSTÉM: S - JTSK

Odpor. proj.:	Ing. M. Komín	AZCONSULT spol. s r. o. Klíšská 12, 400 01 Ústí nad Labem Tel.: 475 240 888 Tel/fax.: 475 240 864 E-mail: azconsult@azconsult.cz ČSN EN ISO 9001
Vypracoval:	K. Boháček, Š. Filip	
Kontroloval:	Ing. J. Šíma	
Kraj:	Ústecký	
Objeďnatel:	Město Bílina	
Akce:	Bílina, sanace skalního masivu v Teplické ul. - aktualizace PD	Zn. souboru: ...
SO:		Stupeň: DSP/DZS
Výkres:	Podélný pohled - část 2	Formát: 5 x A4
		Č. zak.: 21/361
		Datum: IV/2022
		Měřítko: 1 : 100
		Č. přílohy: D.2.4.2
DOKUMENTACI LZE UŽÍVAT POUZE VE SMYSLU PŘÍSLUŠNÉ SMLOUVY O DÍLO. KOPÍROVÁNÍ A ROZŠŘOVÁNÍ POUZE PO PŘEDCHOZÍM SOUHLASU AZ CONSULT spol. s r.o.		