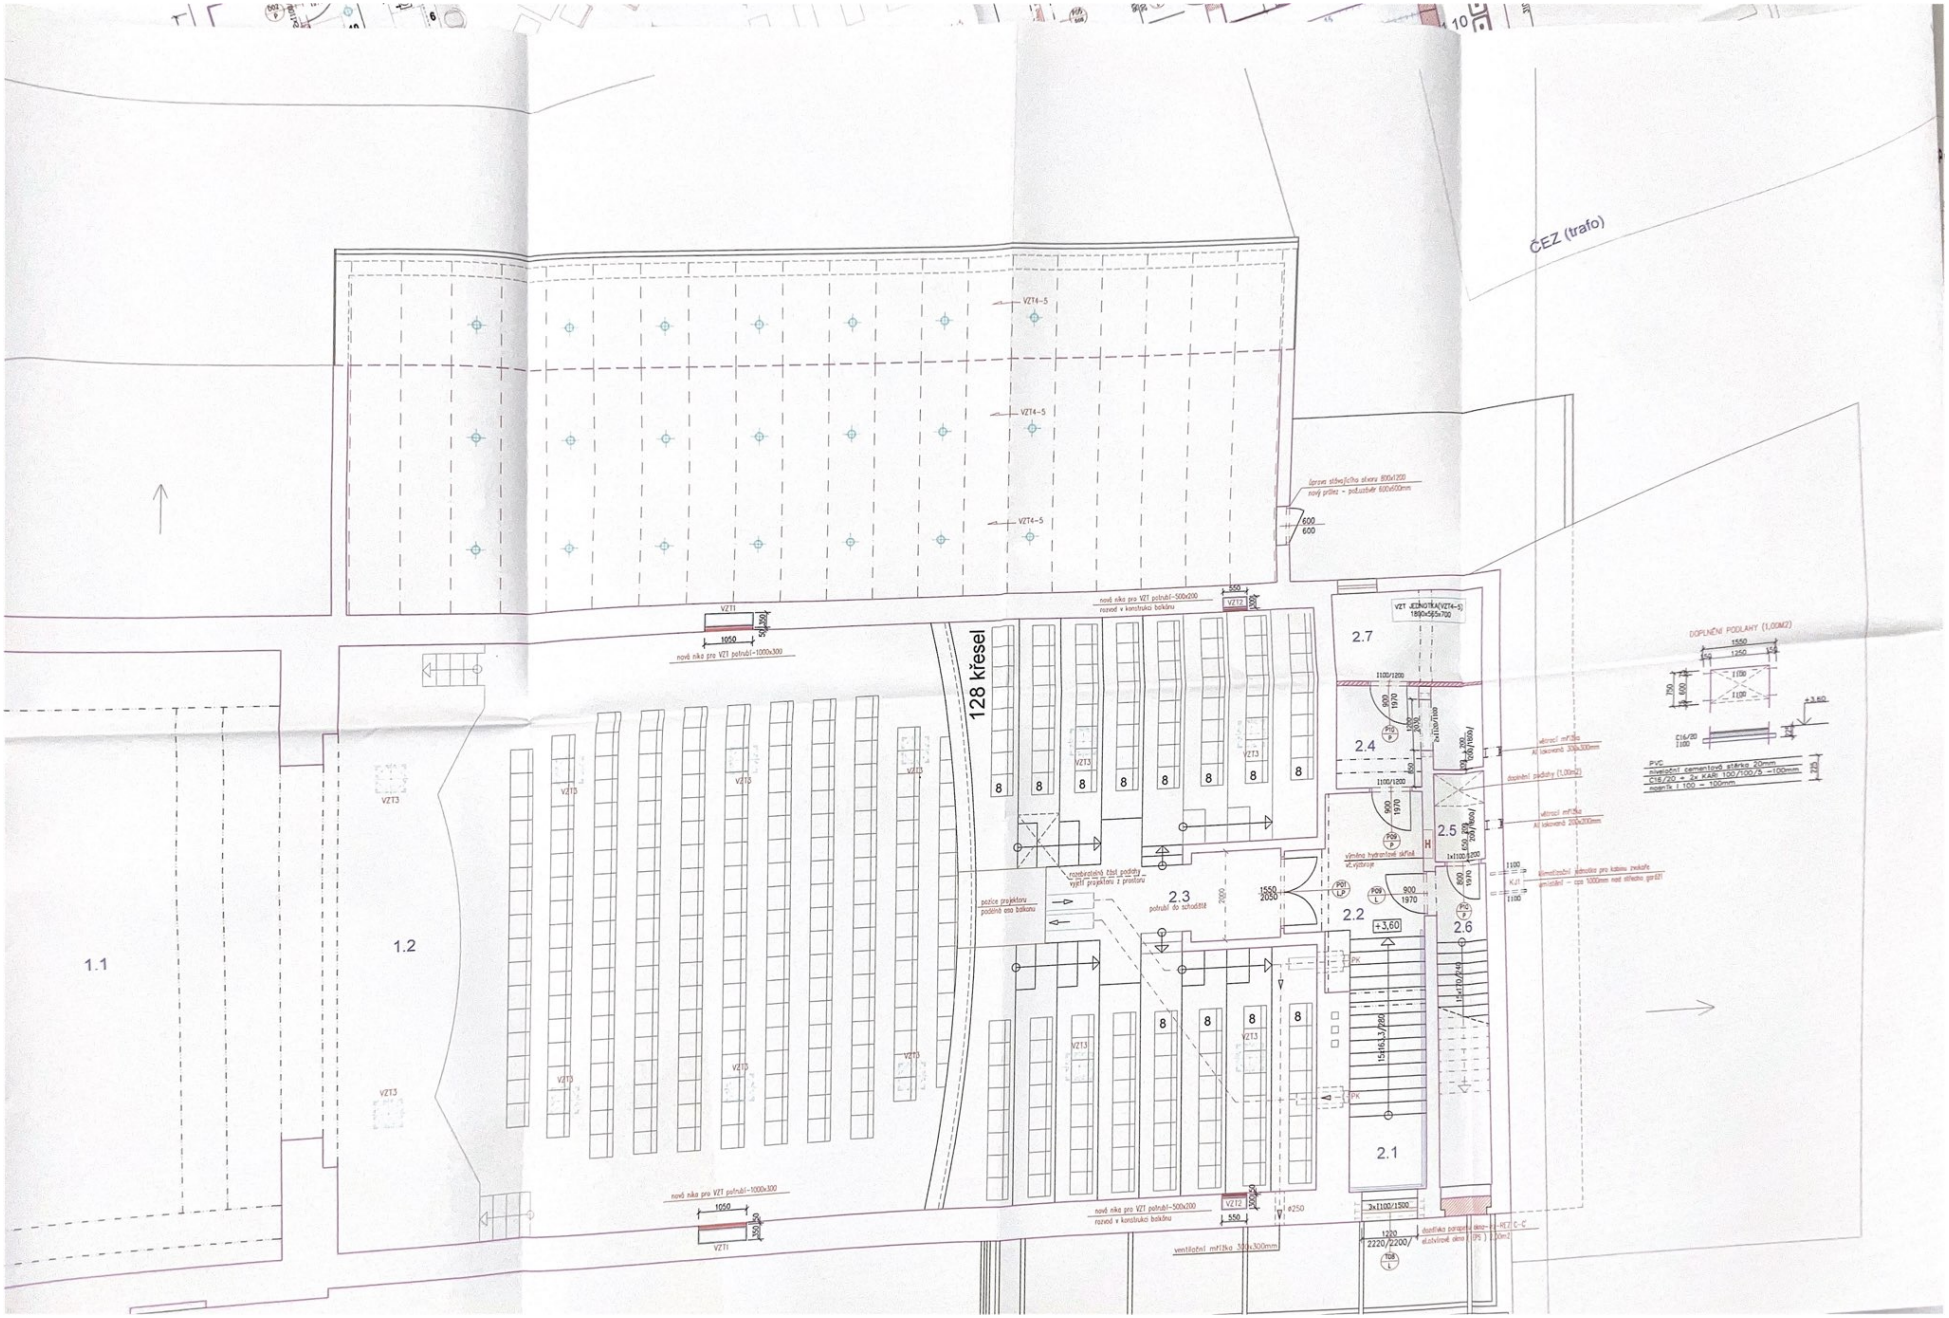
ČEZ (trafo)
128 křesel
1.1
1.2
2.1
2.2
2.3
2.4
2.5
2.6
2.7
VZT4-5
VZT3
VZT1
VZT2
+3,60
DOPLNĚNÍ PODLAHY (1,00M2)