
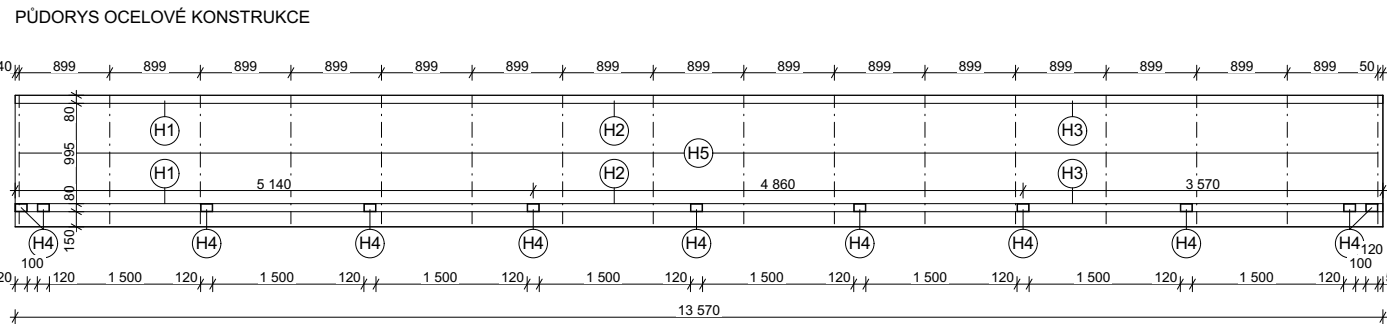
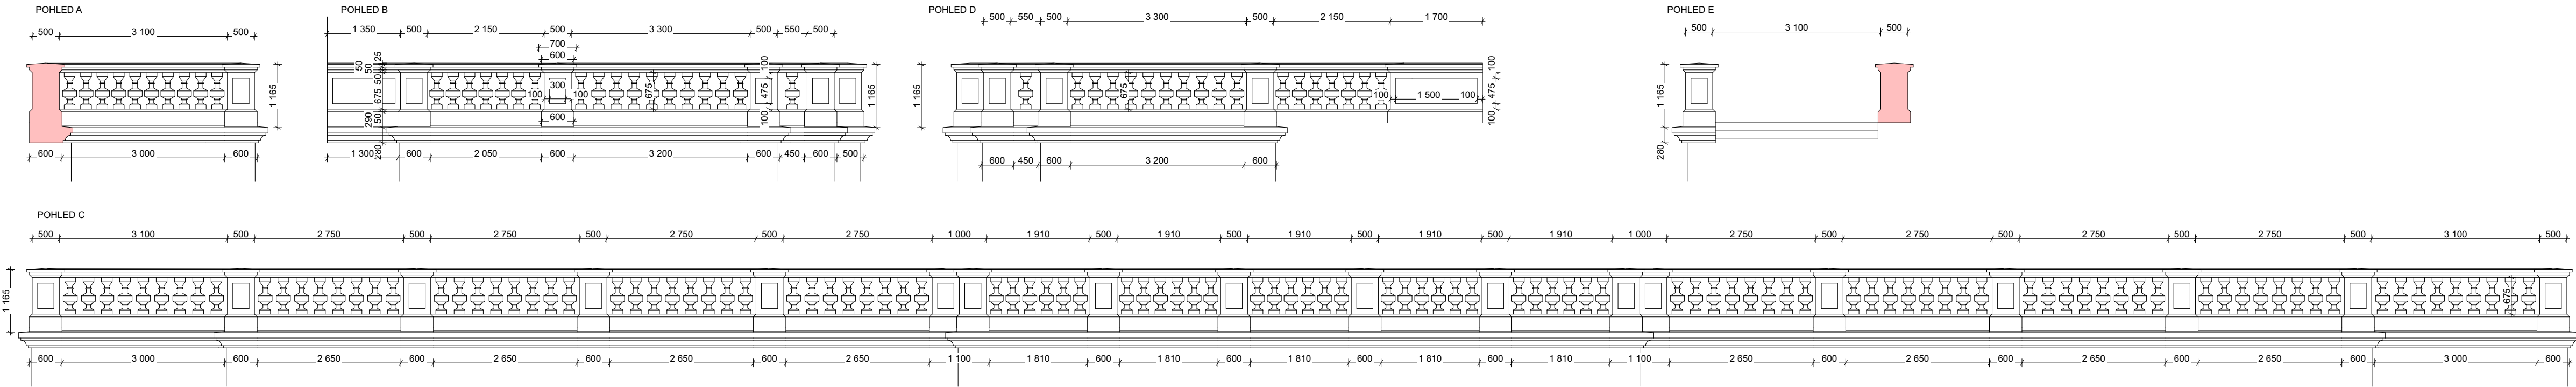


PŮDORYS TERASY

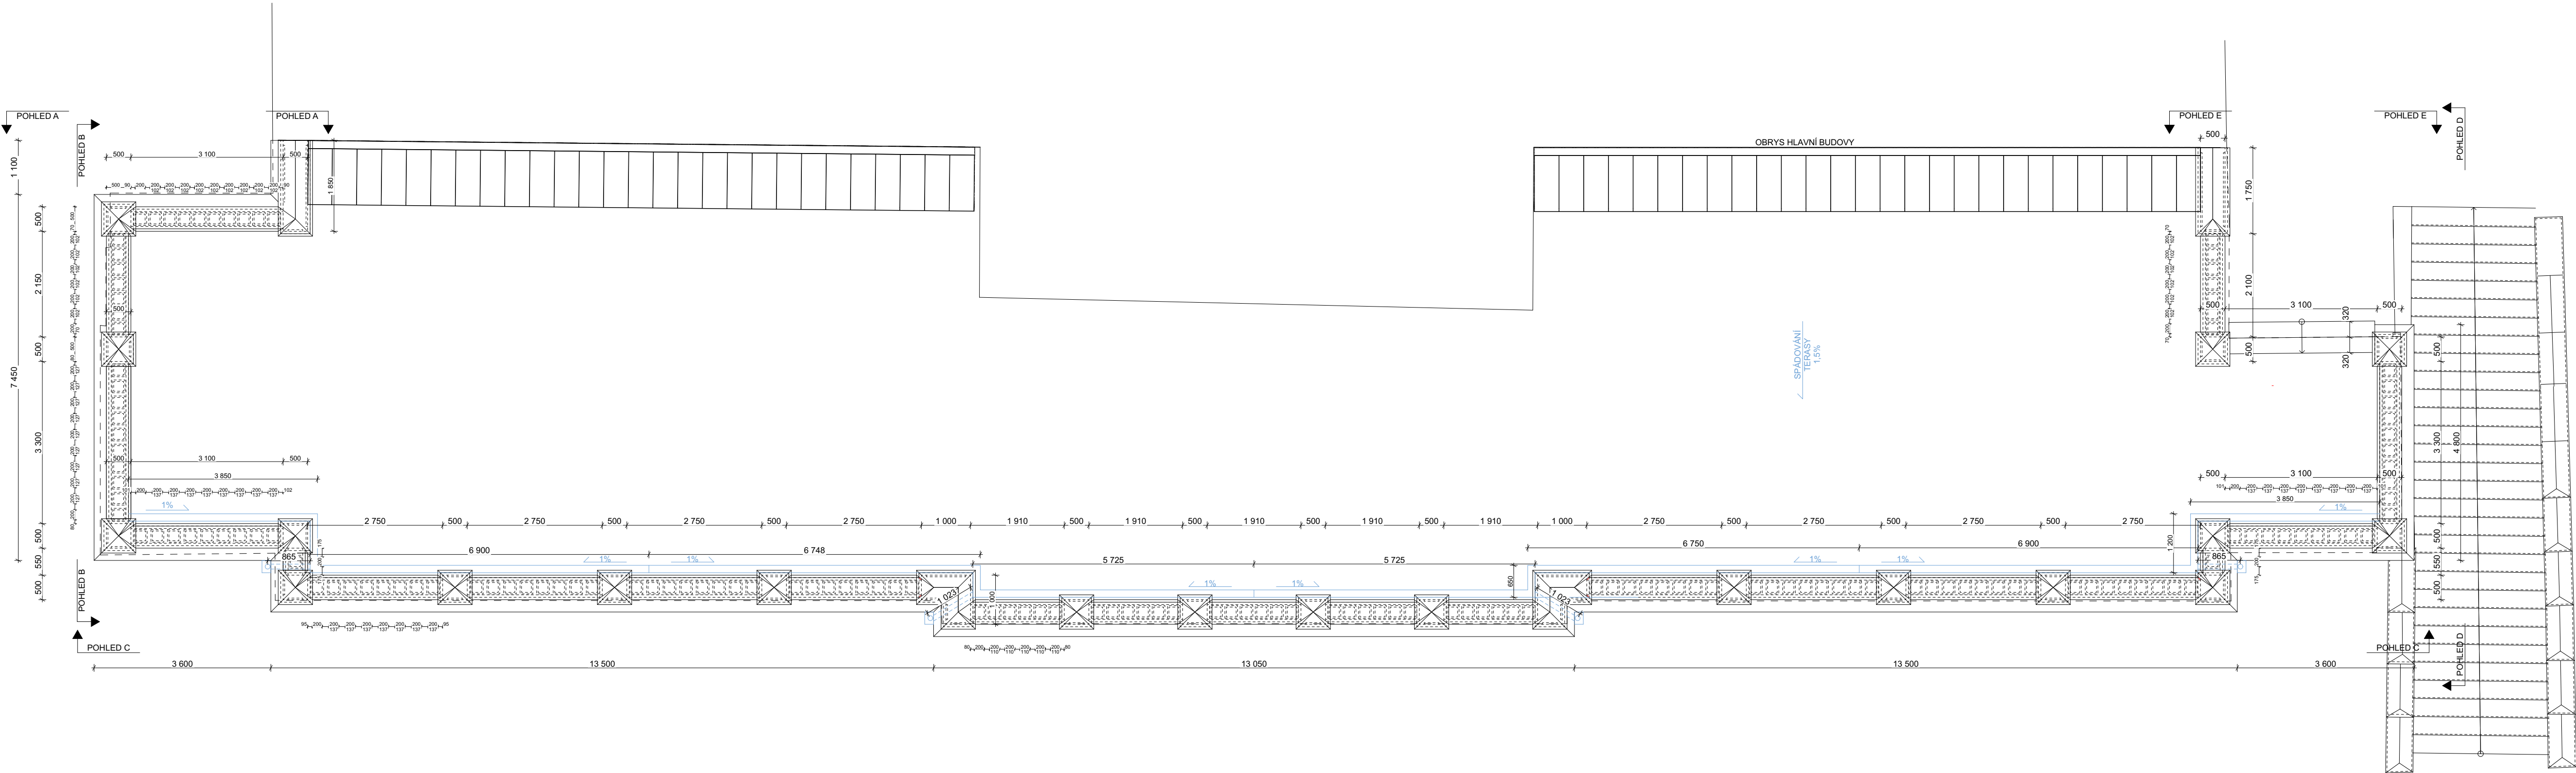

VÝPIS OCELOVÉ KONSTRUKCE (JEDNA STRANA)

OZN	NÁZEV	ROZMĚRY (mm)			POČET (ks)
		ŠÍŘKA	VÝŠKA	DĚLKA	
H1	JAKL 120x80x5	80	120	5140	2
H2	JAKL 120x80x5	80	120	4860	2
H3	JAKL 120x80x5	80	120	3570	2
H4	JAKL 100x80x5	80	100	500	11
H5	JAKL 120x80x5	80	120	1280	16

VYPRACOVAL Ing. Michal Pertlíček Petr Beran	ZODP. PROJEKTANT Ing. arch. Jaroslav Svěrek ČKA 02697
INVESTOR: Město Bilina, MěÚ Bilina, Odbor nemovitostí a investic Břežanská 50/4, 418 01, Bilina	
STAVEBNÍ ÚPRAVY TERASY LÁZNÍ KYSELKA Obec : Bilina , Kraj Ústecký parc. č. 1949, 1951, kat. úz. Bilina [604208]	
STUPEŇ: DOKUMENTACE PRO VYDÁNÍ SPOLEČNÉHO POVOLENÍ	MĚŘÍTKO Č. VÝKRESU
ČÁST: VÝKRES:	D.1.1.b - ARCHITEKTONICKÉ ŘEŠENÍ PŮDORYS TERASY

XXM
PROJEKT S.R.O.
Jabloňová 2136/11
106 00 Praha 10 - Záběhlice
IČ: 18016481
DIČ: CZ18016481

AUTORIZAČNÍ RAZÍTKO

FORMÁT	8 x A4
DATUM	02 / 2024
1:75	D.1.1.b.1