


Seznam souřadnic			
Název	Poloha X	Poloha Y	VB
VB	-779636.8072	-985446.6466	191
VB	-779637.3659	-985444.4142	192
VB	-779613.1076	-985438.3696	193
VB	-779612.5490	-985440.6019	194
VB	-779588.2907	-985434.5573	195
VB	-779588.8494	-985432.3250	196
VB	-779564.5942	-985426.2681	197
VB	-779564.0355	-985428.5004	198
VB	-779540.1147	-985421.2346	199
VB	-779540.8741	-985419.0623	200
VB	-779517.8162	-985409.9081	201
VB	-779516.8791	-985412.0097	202
VB	-779494.2322	-985401.4212	203
VB	-779495.2111	-985399.3386	204
VB	-779472.9180	-985388.4204	205
VB	-779471.6970	-985390.5969	206
VB	-779450.2981	-985377.6705	207
VB	-779451.7884	-985375.2832	208
VB	-779429.3549	-985363.3054	209
VB	-779427.7122	-985366.9526	210
VB	-779404.7411	-985357.0869	211
VB	-779406.1837	-985353.3561	212
VB	-779382.4597	-985344.9893	213
VB	-779381.1639	-985348.7735	214
VB	-779357.5120	-985340.6748	215
VB	-779358.8078	-985336.8905	216
VB	-779335.1560	-985328.7917	217
VB	-779333.8602	-985332.5760	218
VB	-779310.2083	-985324.4773	219
VB	-779311.5041	-985320.6930	220
VB	-779287.8523	-985312.5942	221
VB	-779286.5565	-985316.3785	222
VB	-779262.9046	-985308.2798	223
VB	-779264.2004	-985304.4955	224
VB	-779245.2789	-985298.0165	225
VB	-779243.9831	-985301.8008	226

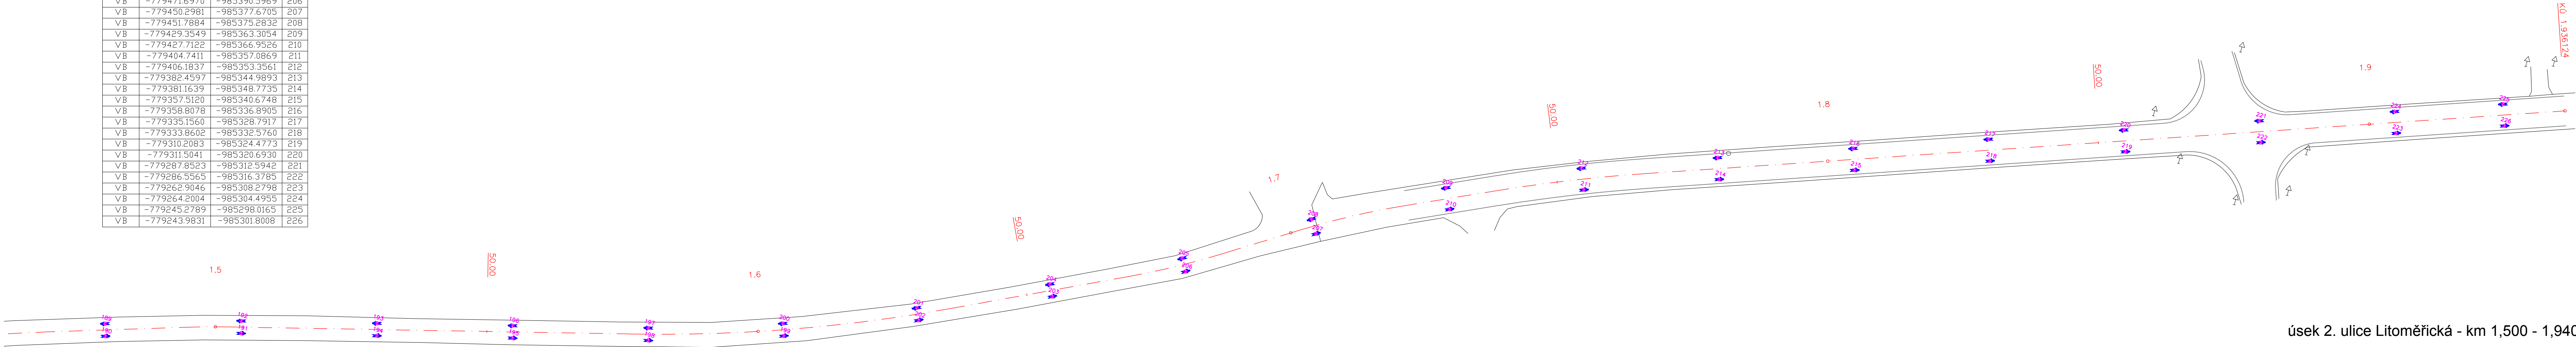


← směr ulice Mostecká  
směr Kostomlaty  
pod Milešovkou →

LEGENDA VYTYČENÍ SYMBOLŮ

01  PIKTOGRAMOVÝ KORIDOR  
PRO CYKLISTY.

úsek 2. ulice Litoměřická - km 1,500 - 1,940

KONTROLOVAL		KRESLIL	ZODP.PROJEKTANT	 <b>RapidMost spol. s r.o.</b>	
Ing. Vladimír Plhák		Ing. Erich Panitz	Ing. Vladimír Plhák	Mař. Rybalka 1020, 434 01 Most; IČO: 250 45 393	
REVIZE	0				
OBJEKT				FORMÁT	5xA4
AKCE	Piktogramový koridor pro cyklisty ul. Litoměřická a Mostecká v Bílině			DATUM	05/2020
				STUPEŇ	STS/DPS
				Č. ZAKÁZKY	2020/217
INVESTOR		město Bílina, Břežánská 50/4, 418 31 Bílina			
OBSAH				MĚŘÍTKO	Č. VÝKRESU
Vytýčovací výkres úsek 2. - část 5.				1:500	17