



Seznam souřadnic			
Název	Poloha X	Poloha Y	V/B
VB	-780019.8506	-985558.5357	159
VB	-780021.7413	-985553.9070	160
VB	-779998.1994	-985544.7929	161
VB	-779996.7099	-985549.0740	162
VB	-779973.3404	-985540.1934	163
VB	-779973.9330	-985537.7035	164
VB	-779949.1136	-985533.1061	165
VB	-779948.8070	-985535.3856	166
VB	-779924.0303	-985532.0520	167
VB	-779924.3455	-985529.7725	168
VB	-779900.0053	-985524.8887	169
VB	-779899.5181	-985527.1377	170
VB	-779875.1043	-985521.7555	171
VB	-779875.5915	-985519.5065	172
VB	-779851.4010	-985513.7489	173
VB	-779850.7840	-985515.9657	174
VB	-779826.8081	-985508.8832	175
VB	-779827.4653	-985506.6778	176
VB	-779803.5066	-985499.5378	177
VB	-779802.8494	-985501.7432	178
VB	-779778.8907	-985494.6032	179
VB	-779779.5479	-985492.3978	180
VB	-779755.9792	-985484.4279	181
VB	-779755.2077	-985486.5959	182
VB	-779731.6437	-985478.2449	183
VB	-779732.4152	-985476.0769	184
VB	-779708.8894	-985467.6953	185
VB	-779708.0937	-985469.8545	186
VB	-779684.6287	-985461.2294	187
VB	-779685.4260	-985459.0707	188
VB	-779661.4819	-985451.4154	189
VB	-779660.8155	-985453.6179	190

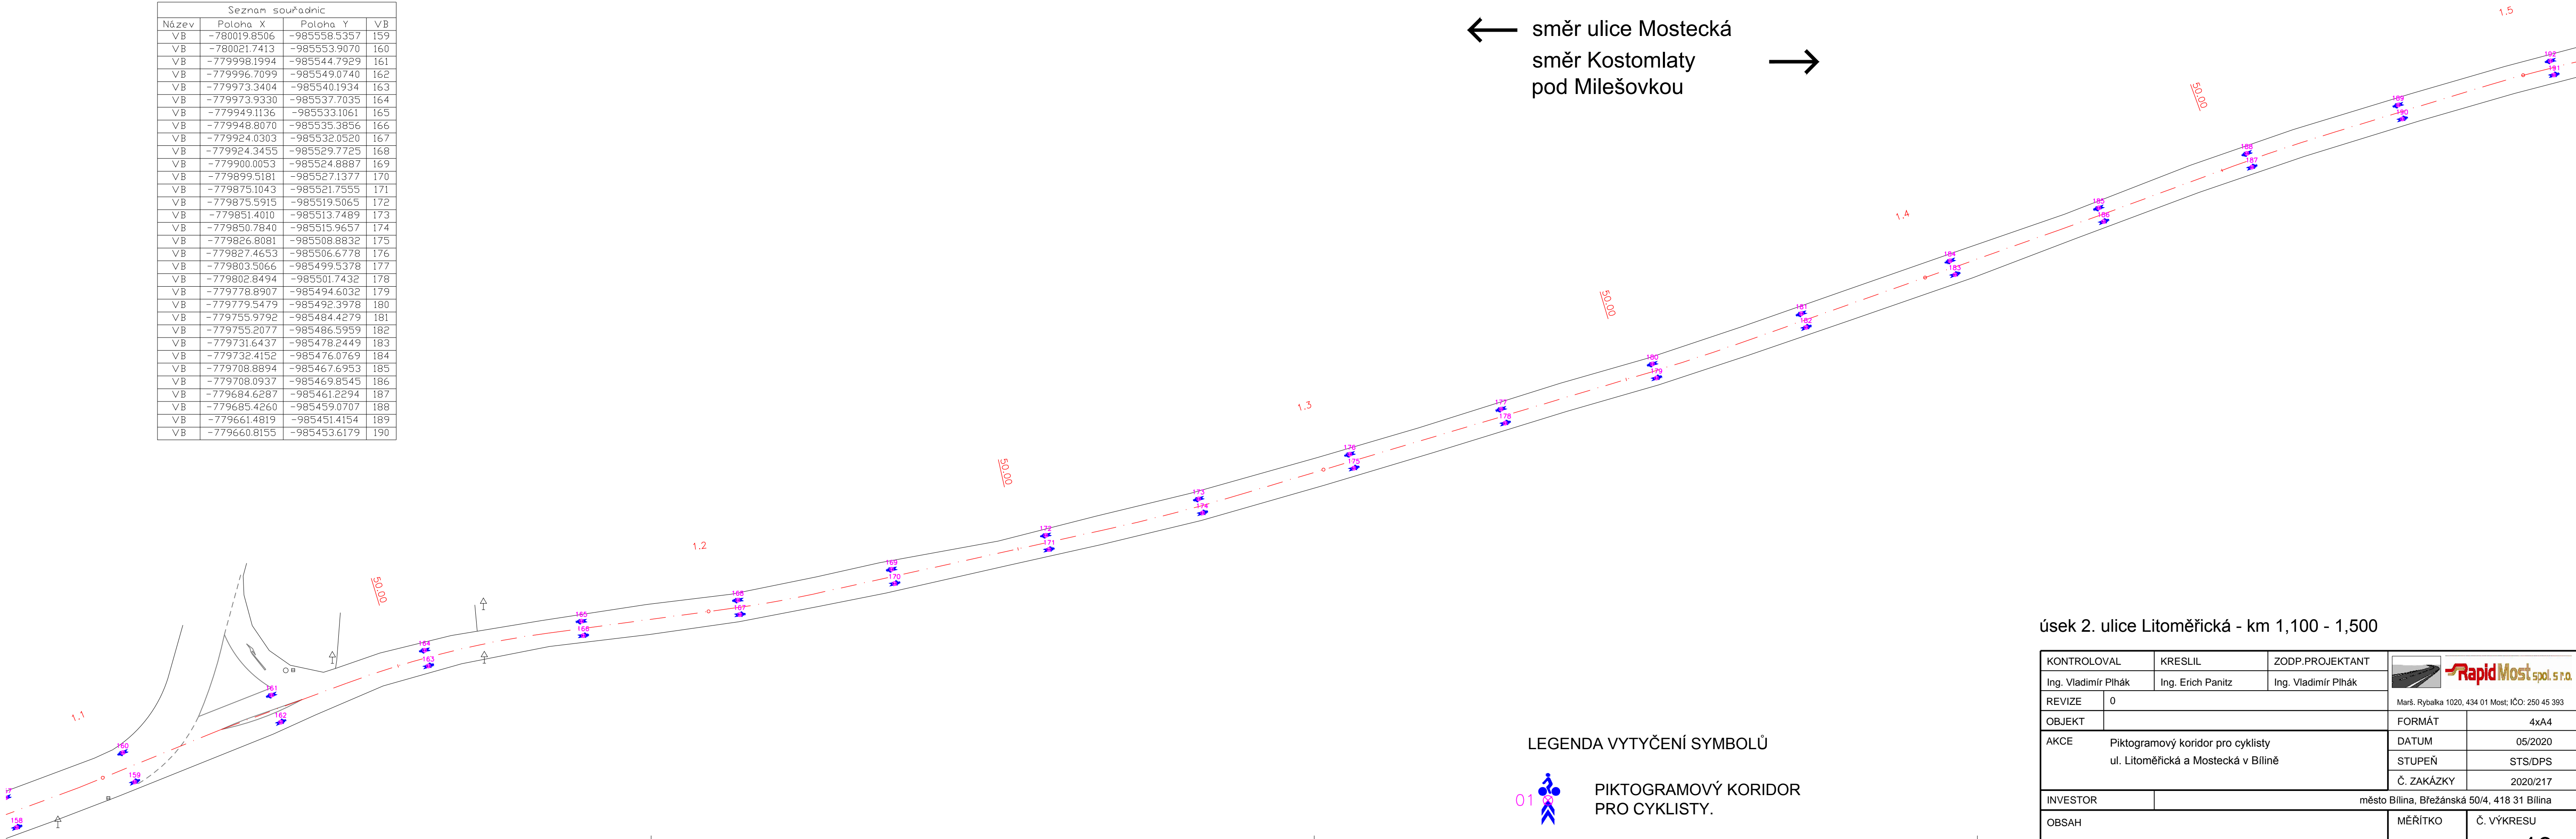

KONTOLOVAL		KRESLIL	ZODP.PROJEKTANT		Rapid Most spol. s r.o.
Ing. Vladimír Plhák		Ing. Erich Panitz	Ing. Vladimír Plhák		
REVIZE	0			Marš. Rybalka 1020, 434 01 Most; IČO: 250 45 393	
OBJEKT				FORMÁT	4xA4
AKCE	Piktogramový koridor pro cyklisty ul. Litoměřická a Mostecká v Bílině			DATUM	05/2020
				STUPEŇ	STS/DPS
				Č. ZAKÁZKY	2020/217
INVESTOR		město Bílina, Břežánská 50/4, 418 31 Bílina			
OBSAH				MĚŘITKO	Č. VÝKRESU
Vytyčovací výkres úsek 2. - část 4.				1:500	16