


PŮDORYS 2.NP – BUDOVA B M 1:50

ČÁST "A" ČÁST "B"

ČÁST "B" ČÁST "C"

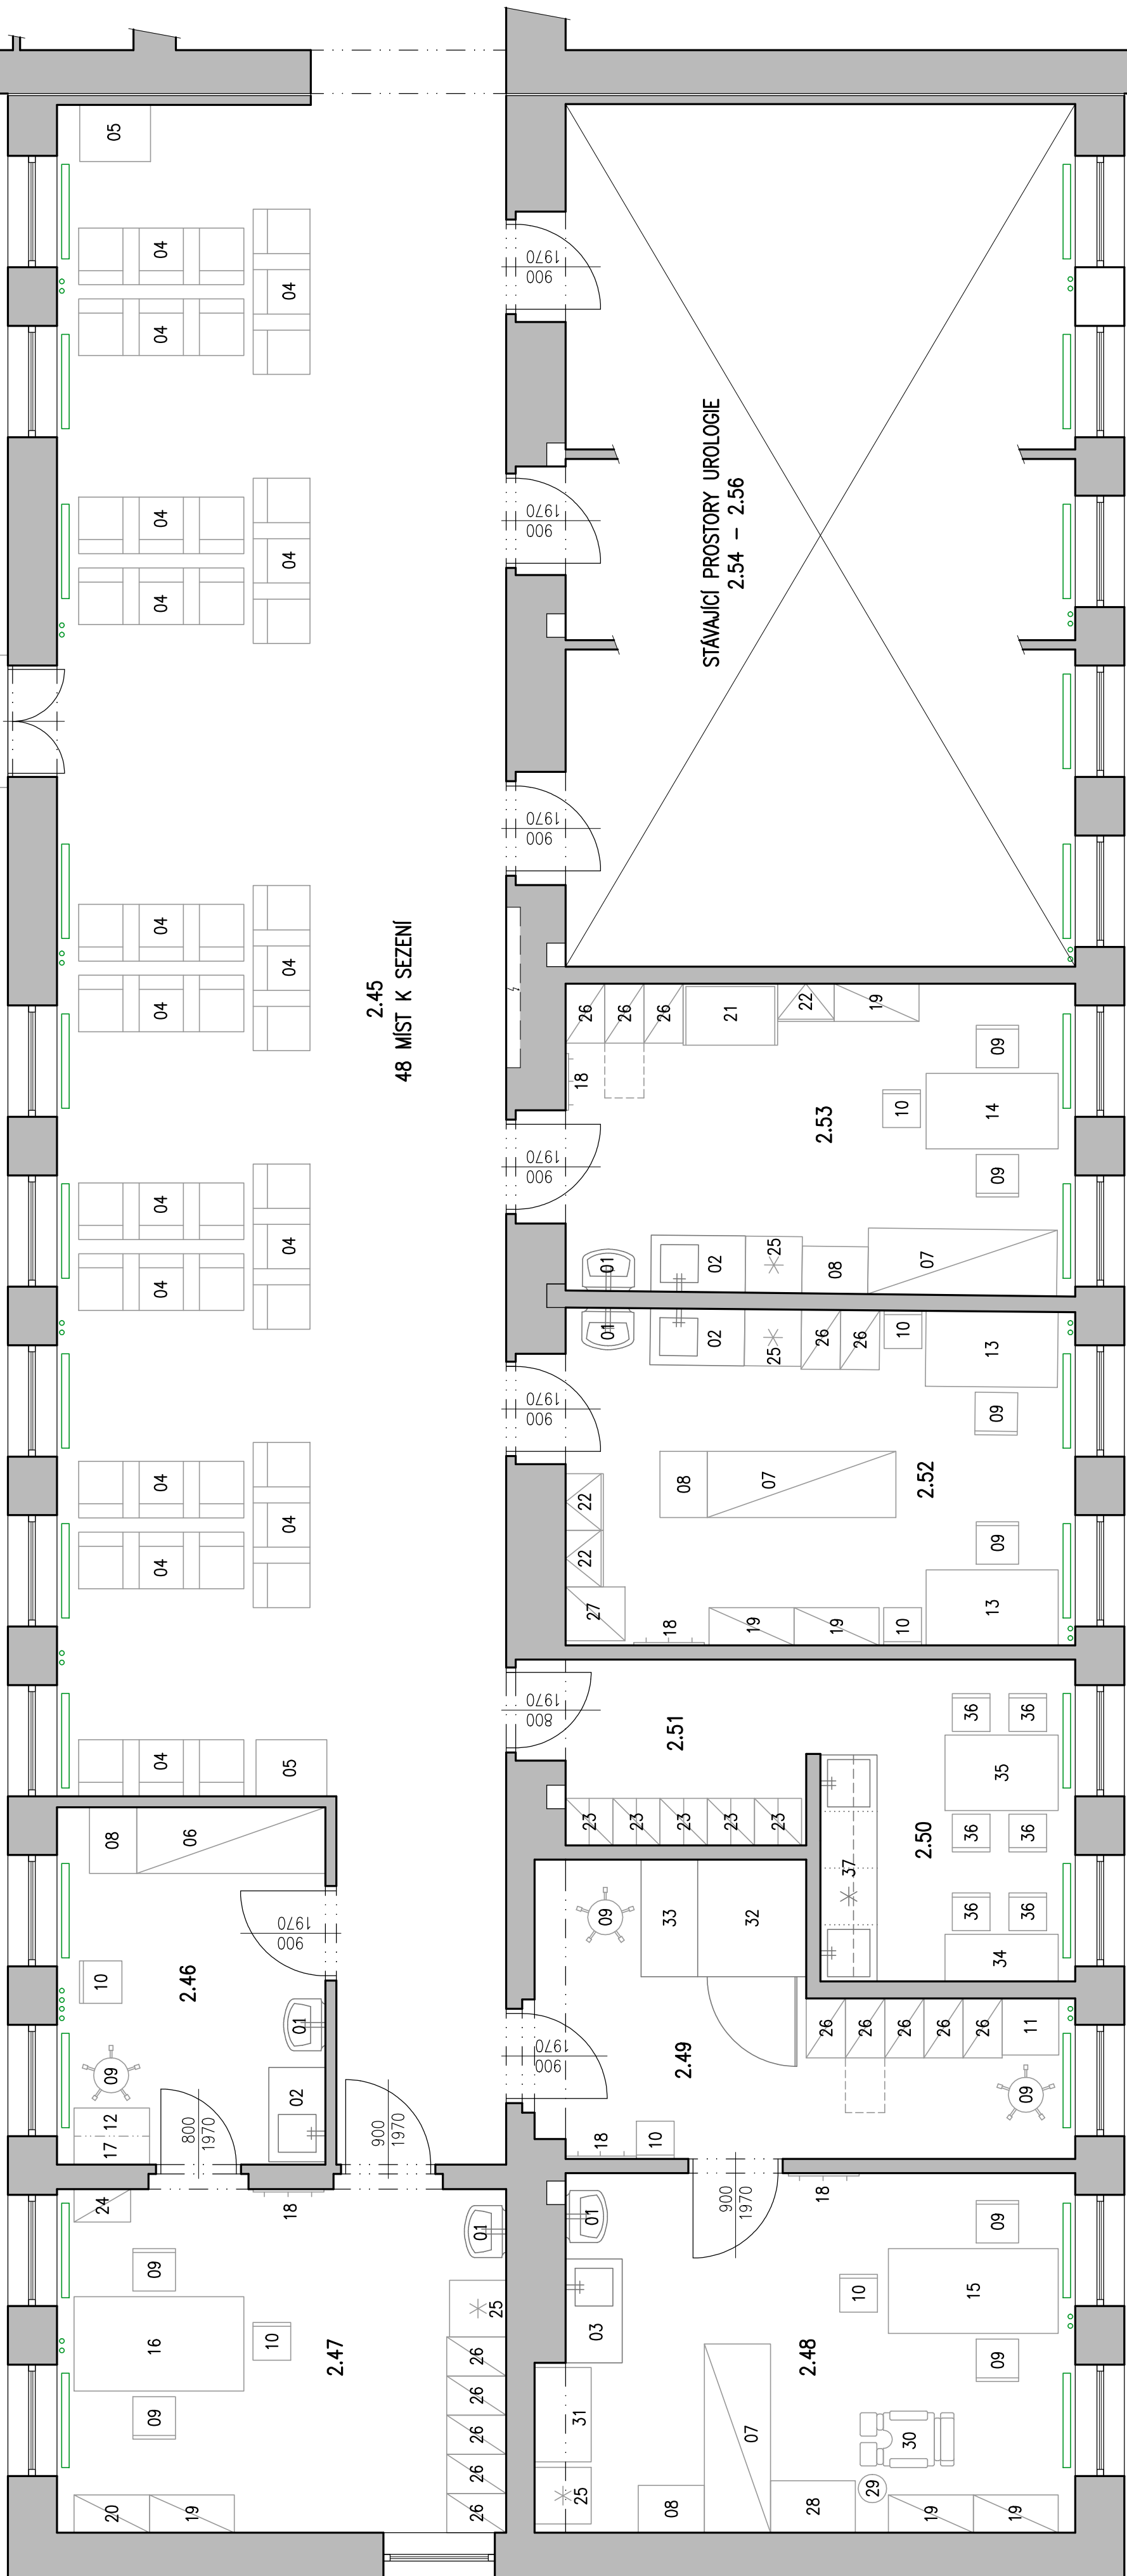

VYBAVENÍ ORDINACÍ A MÍSTNOSTÍ (NÁBYTEK, ZDRAVOTNICKÉ ZAŘÍZENÍ, ZDRAVOTNICKÉ PŘÍSTROJE)

- 2.45–CHODBA–ČEKÁRNA

04 3–MÍSTNÁ LAVICE PLASTOVÁ

05 PŘEBALOVACÍ PULT SKLOPNÝ
- 2.46–ORDINACE–DERMATOLOGIE (SESTRA)

01 UMYVADLO

02 MYČÍ STŮL SKŘÍNKOVÝ S DŘEZEM 1000x600x850 mm

03 LÉKÁŘSKÁ KANCELÁŘSKÁ OTOČNÁ ŽIDLE S OPĚRKOU

10 ŽIDLE PRO PACIENTY

16 KANCELÁŘSKÝ STŮL 1800x1000 mm

17 VEŠÁK

18 KANCELÁŘSKÝ STŮL 800x600 mm

19 UZAMYKATELNÁ SKŘÍŇ NA LÉKY A MATERIÁL

20 SKŘÍŇ ZE 2/3 OTEVŘENÝ POLICOVÝ SYSTÉM

24 KOMODA 600x350

25 LEDNICE

26 KOVOVÁ UZAMYKATELNÁ KARTOTÉKA A4 – 405x623 mm

31 FONEENDOSKOP

32 TONOMETR

33 LÉKÁŘSKÝ TEPLOMĚR

34 OSOBNÍ VÁHA

35 VÝŠKOMĚR
- 2.47

01 UMYVADLO

02 MYČÍ STŮL SKŘÍNKOVÝ S DŘEZEM 1000x600x850 mm

03 LÉKÁŘSKÁ KANCELÁŘSKÁ OTOČNÁ ŽIDLE S OPĚRKOU

10 ŽIDLE PRO PACIENTY

16 KANCELÁŘSKÝ STŮL 1800x1000 mm

17 VEŠÁK

18 KANCELÁŘSKÝ STŮL 800x600 mm

19 UZAMYKATELNÁ SKŘÍŇ NA LÉKY A MATERIÁL

20 SKŘÍŇ ZE 2/3 OTEVŘENÝ POLICOVÝ SYSTÉM

24 KOMODA 600x350

25 LEDNICE

26 KOVOVÁ UZAMYKATELNÁ KARTOTÉKA A4 – 405x623 mm

31 FONEENDOSKOP

32 TONOMETR

33 LÉKÁŘSKÝ TEPLOMĚR

34 OSOBNÍ VÁHA

35 VÝŠKOMĚR
- 2.48–ORDINACE–ORL (SESTRA)

01 UMYVADLO

03 MYČÍ STŮL SKŘÍNKOVÝ S DŘEZEM 1100x600x850 mm

07 DVOUSEGMENTOVÉ VÝŠETŘOVACÍ LEHÁTKO S ELEKTRICKÝM NEBO S HYDRAULICKÝM ZDVÍHEM 2000x700 mm

08 VICEÚČELOVÝ VOZÍK (STOLEK) S DVĚMA ZÁSUVKAMI A ODKLADACÍ POLICI 700x500x980 mm

09 UZAMYKATELNÁ SKŘÍŇ NA LÉKY A MATERIÁL

10 ŽIDLE PRO PACIENTY

15 KANCELÁŘSKÝ STŮL 1800x900 mm

18 VEŠÁK

19 UZAMYKATELNÁ SKŘÍŇ NA LÉKY A MATERIÁL

25 LEDNICE

26 KOVOVÁ UZAMYKATELNÁ KARTOTÉKA A4 – 405x623 mm

27 STAVAJÍCÍ KANCELÁŘSKÁ OTOČNÁ ŽIDLE S OPĚRKOU

28 ORL VÝŠETŘOVACÍ JEDNOTKA POPŘÍPADĚ VÝŠETŘOVACÍ POLICEMI

29 ORL STOLAN S MIKROSKOPEM

30 ORL VÝŠETŘOVACÍ KŘESLO

31 STAVAJÍCÍ STERILIZÁTOR

32 TONOMETR

33 FONEENDOSKOP

34 LÉKÁŘSKÝ TEPLOMĚR

35 OSOBNÍ VÁHA

36 VÝŠKOMĚR
- 2.49

01 UMYVADLO

02 MYČÍ STŮL SKŘÍNKOVÝ S DŘEZEM 1000x600x850 mm

03 LÉKÁŘSKÁ KANCELÁŘSKÁ OTOČNÁ ŽIDLE S OPĚRKOU

10 ŽIDLE PRO PACIENTY

16 KANCELÁŘSKÝ STŮL 1800x1000 mm

17 VEŠÁK

18 KANCELÁŘSKÝ STŮL 800x600 mm

19 UZAMYKATELNÁ SKŘÍŇ NA LÉKY A MATERIÁL

20 SKŘÍŇ ZE 2/3 OTEVŘENÝ POLICOVÝ SYSTÉM

24 KOMODA 600x350

25 LEDNICE

26 KOVOVÁ UZAMYKATELNÁ KARTOTÉKA A4 – 405x623 mm

31 FONEENDOSKOP

32 TONOMETR

33 LÉKÁŘSKÝ TEPLOMĚR

34 OSOBNÍ VÁHA

35 VÝŠKOMĚR
- 2.50–DENNÍ MÍSTNOST

34 JIDELNÍ STŮL 1200x500

35 JIDELNÍ STŮL 1200x800

36 JIDELNÍ ŽIDLE OMYVATELNÁ

37 KUCHYŇSKÁ LINKA DELKÝ 2400mm

38 S HORNÍMI SKŘÍŇKAMI 2x DŘEZ, PODSTAVNA LEDNICE, MIKROVLNKA
- 2.51–ŠATNA

23 ŠATNÍ SKŘÍŇ 2–DÍLNÁ 1800x500x500
- 2.52

01 UMYVADLO

02 MYČÍ STŮL SKŘÍNKOVÝ S DŘEZEM 1000x600x850 mm

03 LÉKÁŘSKÁ KANCELÁŘSKÁ OTOČNÁ ŽIDLE S OPĚRKOU

10 ŽIDLE PRO PACIENTY

16 KANCELÁŘSKÝ STŮL 1800x1000 mm

17 VEŠÁK

18 KANCELÁŘSKÝ STŮL 800x600 mm

19 UZAMYKATELNÁ SKŘÍŇ NA LÉKY A MATERIÁL

20 SKŘÍŇ ZE 2/3 OTEVŘENÝ POLICOVÝ SYSTÉM

24 KOMODA 600x350

25 LEDNICE

26 KOVOVÁ UZAMYKATELNÁ KARTOTÉKA A4 – 405x623 mm

27 STAVAJÍCÍ KANCELÁŘSKÁ OTOČNÁ ŽIDLE S OPĚRKOU

28 ORL VÝŠETŘOVACÍ JEDNOTKA POPŘÍPADĚ VÝŠETŘOVACÍ POLICEMI

29 ORL STOLAN S MIKROSKOPEM

30 ORL VÝŠETŘOVACÍ KŘESLO

31 STAVAJÍCÍ STERILIZÁTOR

32 TONOMETR

33 FONEENDOSKOP

34 LÉKÁŘSKÝ TEPLOMĚR

35 OSOBNÍ VÁHA

36 VÝŠKOMĚR
- 2.53

01 UMYVADLO

02 MYČÍ STŮL SKŘÍNKOVÝ S DŘEZEM 1000x600x850 mm

03 LÉKÁŘSKÁ KANCELÁŘSKÁ OTOČNÁ ŽIDLE S OPĚRKOU

10 ŽIDLE PRO PACIENTY

16 KANCELÁŘSKÝ STŮL 1800x1000 mm

17 VEŠÁK

18 KANCELÁŘSKÝ STŮL 800x600 mm

19 UZAMYKATELNÁ SKŘÍŇ NA LÉKY A MATERIÁL

20 SKŘÍŇ ZE 2/3 OTEVŘENÝ POLICOVÝ SYSTÉM

24 KOMODA 600x350

25 LEDNICE

26 KOVOVÁ UZAMYKATELNÁ KARTOTÉKA A4 – 405x623 mm

27 STAVAJÍCÍ KANCELÁŘSKÁ OTOČNÁ ŽIDLE S OPĚRKOU

28 ORL VÝŠETŘOVACÍ JEDNOTKA POPŘÍPADĚ VÝŠETŘOVACÍ POLICEMI

29 ORL STOLAN S MIKROSKOPEM

30 ORL VÝŠETŘOVACÍ KŘESLO

31 STAVAJÍCÍ STERILIZÁTOR

32 TONOMETR

33 FONEENDOSKOP

34 LÉKÁŘSKÝ TEPLOMĚR

35 OSOBNÍ VÁHA

36 VÝŠKOMĚR
- 2.54

01 UMYVADLO

02 MYČÍ STŮL SKŘÍNKOVÝ S DŘEZEM 1000x600x850 mm

03 LÉKÁŘSKÁ KANCELÁŘSKÁ OTOČNÁ ŽIDLE S OPĚRKOU

10 ŽIDLE PRO PACIENTY

16 KANCELÁŘSKÝ STŮL 1800x1000 mm

17 VEŠÁK

18 KANCELÁŘSKÝ STŮL 800x600 mm

19 UZAMYKATELNÁ SKŘÍŇ NA LÉKY A MATERIÁL

20 SKŘÍŇ ZE 2/3 OTEVŘENÝ POLICOVÝ SYSTÉM

24 KOMODA 600x350

25 LEDNICE

26 KOVOVÁ UZAMYKATELNÁ KARTOTÉKA A4 – 405x623 mm

27 STAVAJÍCÍ KANCELÁŘSKÁ OTOČNÁ ŽIDLE S OPĚRKOU

28 ORL VÝŠETŘOVACÍ JEDNOTKA POPŘÍPADĚ VÝŠETŘOVACÍ POLICEMI

29 ORL STOLAN S MIKROSKOPEM

30 ORL VÝŠETŘOVACÍ KŘESLO

31 STAVAJÍCÍ STERILIZÁTOR

32 TONOMETR

33 FONEENDOSKOP

34 LÉKÁŘSKÝ TEPLOMĚR

35 OSOBNÍ VÁHA

36 VÝŠKOMĚR
- 2.55

01 UMYVADLO

02 MYČÍ STŮL SKŘÍNKOVÝ S DŘEZEM 1000x600x850 mm

03 LÉKÁŘSKÁ KANCELÁŘSKÁ OTOČNÁ ŽIDLE S OPĚRKOU

10 ŽIDLE PRO PACIENTY

16 KANCELÁŘSKÝ STŮL 1800x1000 mm

17 VEŠÁK

18 KANCELÁŘSKÝ STŮL 800x600 mm

19 UZAMYKATELNÁ SKŘÍŇ NA LÉKY A MATERIÁL

20 SKŘÍŇ ZE 2/3 OTEVŘENÝ POLICOVÝ SYSTÉM

24 KOMODA 600x350

25 LEDNICE

26 KOVOVÁ UZAMYKATELNÁ KARTOTÉKA A4 – 405x623 mm

27 STAVAJÍCÍ KANCELÁŘSKÁ OTOČNÁ ŽIDLE S OPĚRKOU

28 ORL VÝŠETŘOVACÍ JEDNOTKA POPŘÍPADĚ VÝŠETŘOVACÍ POLICEMI

29 ORL STOLAN S MIKROSKOPEM

30 ORL VÝŠETŘOVACÍ KŘESLO

31 STAVAJÍCÍ STERILIZÁTOR

32 TONOMETR

33 FONEENDOSKOP

34 LÉKÁŘSKÝ TEPLOMĚR

35 OSOBNÍ VÁHA

36 VÝŠKOMĚR

LEGENDA ÚČELU MÍSTNOSTI

ČÍSLO M.	MÍSTNOST	PLOCHA [m ²]	S.VÝŠKA [m]	PODLAHA	POVRCH STĚN	STROP
2.45	CHODBA–ČEKÁRNA	92,53	3,25	KERAMICKÁ DLAŽBA	OMYVATELNÝ NATĚR	SOK PODHLED
2.46	ORDINACE–DERMATOLOGIE (SESTRA)	10,77	3,25	PVC (VINYL)	OMYVATELNÝ NATĚR	OMITKA
2.47	ORDINACE–DERMATOLOGIE	17,33	3,25	PVC (VINYL)	OMYVATELNÝ NATĚR	OMITKA
2.48	ORDINACE–ORL	21,17	3,25	PVC (VINYL)	OMYVATELNÝ NATĚR	OMITKA
2.49	ORDINACE–ORL (SESTRA)	13,91	3,25	PVC (VINYL)	OMYVATELNÝ NATĚR	OMITKA
2.50	DENNÍ MÍSTNOST	9,21	3,25	PVC (VINYL)	OMYVATELNÝ NATĚR	OMITKA
2.51	ŠATNA	5,02	3,25	PVC (VINYL)	OMYVATELNÝ NATĚR	OMITKA
2.52	ORDINACE ORTOPEDIE/NEUROLOGIE	19,20	3,25	PVC (VINYL)	OMYVATELNÝ NATĚR	OMITKA
2.53	ORDINACE ORTOPEDIE	17,72	3,25	PVC (VINYL)	OMYVATELNÝ NATĚR	OMITKA
2.54	STAVAJÍCÍ ORDINACE UROLOGIE					
2.55	STAVAJÍCÍ ORDINACE UROLOGIE					
2.56	STAVAJÍCÍ ORDINACE UROLOGIE					

VYBAVENÍ ORDINACÍ A MÍSTNOSTÍ (NÁBYTEK, ZDRAVOTNICKÉ ZAŘÍZENÍ, ZDRAVOTNICKÉ PŘÍSTROJE)

- 01 UMYVADLO

02 MYČÍ STŮL SKŘÍNKOVÝ S DŘEZEM 1000x600x850 mm

03 MYČÍ STŮL SKŘÍNKOVÝ S DŘEZEM 1100x600x850 mm

04 3–MÍSTNÁ LAVICE PLASTOVÁ

05 PŘEBALOVACÍ PULT SKLOPNÝ

06 DVOUSEGMENTOVÉ VÝŠETŘOVACÍ LEHÁTKO 2000x700 mm

07 DVOUSEGMENTOVÉ VÝŠETŘOVACÍ LEHÁTKO S ELEKTRICKÝM NEBO S HYDRAULICKÝM ZDVÍHEM 2000x700 mm

08 VICEÚČELOVÝ VOZÍK (STOLEK) S DVĚMA ZÁSUVKAMI A ODKLADACÍ POLICI 700x500x980 mm (NAPŘ. MEDISET–VOZÍK 7211)

09 LÉKÁŘSKÁ KANCELÁŘSKÁ OTOČNÁ ŽIDLE S OPĚRKOU NEBO LÉKÁŘSKÁ KANCELÁŘSKÁ OTOČNÁ ŽIDLE S OPĚRKOU

10 ŽIDLE PRO PACIENTY

11 KANCELÁŘSKÝ STŮL 600x600 mm

12 KANCELÁŘSKÝ STŮL 800x600 mm

13 KANCELÁŘSKÝ STŮL 1400x800 mm + 1xZÁSUVKOVÝ KONTEJNER

14 KANCELÁŘSKÝ STŮL 1600x900 mm + 2xZÁSUVKOVÝ KONTEJNER

15 KANCELÁŘSKÝ STŮL 1800x900 mm + 2xZÁSUVKOVÝ KONTEJNER

16 KANCELÁŘSKÝ STŮL 1800x1000 mm + 2xZÁSUVKOVÝ KONTEJNER

17 NASTĚNNÁ POLICE NAD STOLEM

18 VEŠÁK

19 UZAMYKATELNÁ SKŘÍŇ NA LÉKY A MATERIÁL 1950x900x400

20 SKŘÍŇ ZE 2/3 OTEVŘENÝ POLICOVÝ SYSTÉM, Z 1/3 UZAMYKATELNÁ DVÍŘKA 1950x800x400

21 PŘEBALOVACÍ PULT 2–DVEŘOVÝ 1000x650 mm

22 ŠATNÍ SKŘÍŇ 600x400

23 ŠATNÍ SKŘÍŇ 2–DÍLNÁ 1800x500x500

24 KOMODA 600x350

25 LEDNICE

26 KOVOVÁ UZAMYKATELNÁ KARTOTÉKA A4 – 405x623 mm

27 STAVAJÍCÍ KOVOVÁ UZAMYKATELNÁ KARTOTÉKA A5 – 570x623 mm

28 ORL VÝŠETŘOVACÍ JEDNOTKA POPŘÍPADĚ VÝŠETŘOVACÍ STOLEK SE ZÁSUVKAMI A ODKLADACÍ POLICEMI NA LÉKÁŘSKÉ NÁSTROJE

29 ORL STOLAN S MIKROSKOPEM

30 ORL VÝŠETŘOVACÍ KŘESLO

31 STAVAJÍCÍ STERILIZÁTOR

32 STAVAJÍCÍ AUDIOMETRICKÁ VÝŠETŘOVACÍ KOMORA

33 OVLADACÍ PULT K AUDIOMETRICKÉ KOMOŘE


34 JIDELNÍ STŮL 1200x500

35 JIDELNÍ STŮL 1200x800

36 JIDELNÍ ŽIDLE OMYVATELNÁ

37 KUCHYŇSKÁ LINKA DELKÝ 2400mm S HORNÍMI SKŘÍŇKAMI 2x DŘEZ, PODSTAVNA LEDNICE, MIKROVLNKA

SCHEMA HNsp Bilina

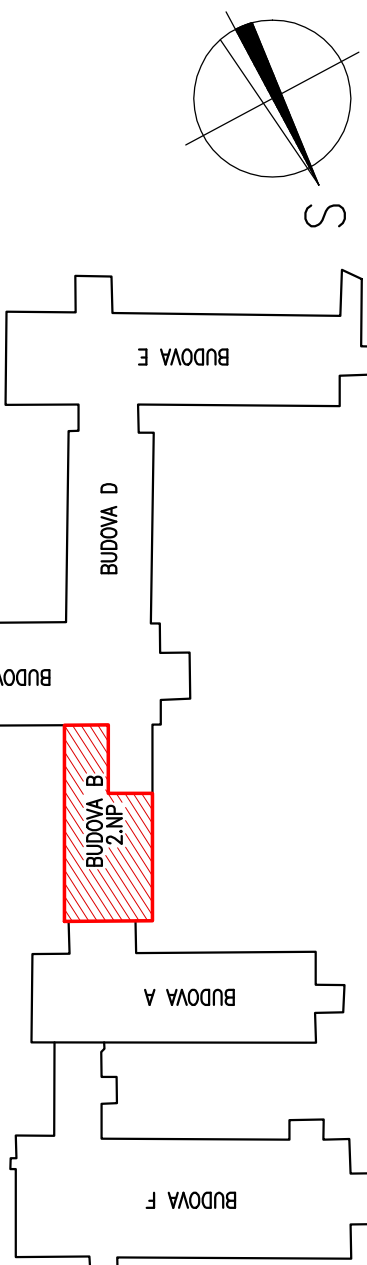

ODP.PROJEKTANT	Ing. Karel Greiner	Ing. Marian Zach
MÍSTO STAVBY	Hornická nemocnice s poliklinikou, Pražská 206/95, Bilina	
INVESTOR	Město Bilina, Břežinská 50/4, Bilina 418 31	
NAZEV	STUDIE ODBORNÝCH ORDINACÍ 2.NP BUDOVY "B" V HNsp V BILINĚ	
VÝKRES	YVBAVENÍ ORDINACÍ A MÍSTNOSTI	ČÍSLO VÝKRESU 1:50 5