



revize popis datum vypracoval


LEGENDA:

POTRUBÍ PRÍVOD VZDUCHU	POTRUBÍ ODVOD VZDUCHU	POŽÁRNÍ IZOLACE 40MM	KAUČUKOVÁ IZOLACE 20MM
SPIRO POTRUBÍ-PRÍVOD	SPIRO POTRUBÍ-ODVOD	TEPELNÁ IZOLACE 40MM	TEPELNÁ IZOLACE 60MM
ANEMOSTAT PRÍVOD VZDUCHU	ANEMOSTAT ODVOD VZDUCHU	POŽÁRNÍ KLAČKA	REGULÁTOR PRÓTOKU
TALÍROVÝ VENTIL PRÍVOD VZDUCHU	TALÍROVÝ VENTIL ODVOD VZDUCHU	KLAČKA	VZT JEDNOTKA
VÝŠKOVÝ PRÍVOD VZDUCHU	VÝŠKOVÝ ODVOD VZDUCHU	VENTILÁTOR	KLIMA JEDNOTKA

HIP:	Zodpovědný projektant:	Vypracoval:	 M&C AIR Mgr. Michaela Melichar projekce vzduchotechniky Nevřetň čp. 130, 330 11 tel.: 603 362 589 melichar@mc-air.cz
Ing. Arch. B. Peška	Mgr. M. MELICHAR	Mgr. M. MELICHAR	
investor: Město Bílina, Břežanská 50/4, 418 31 Bílina			
stavba: STAVEBNÍ ÚPRAVY, VESTAVBA A PRÍSTAVBA OBJEKTU MÍROVÉ NÁM. 23/12, BÍLINA			
část:	D1.4 VZDUCHOTECHNIKA	č.zakázky: MC-22050	stupeň: DPS
obsah:	PŮDORYS 2.NP v podlaže	označení: D1.4-04	měřítka: M 1:50

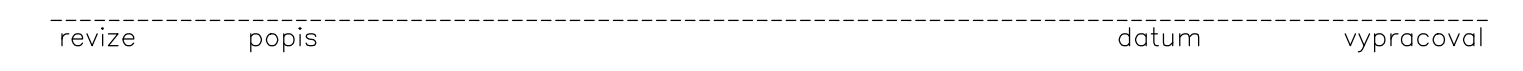


M&C AIR
 Mgr. Michaela Melichar
 projekce vzduchotechniky
 Nevěříš čp. 130, 330 11
 tel.: 603 362 589
 melichar@mcair.cz

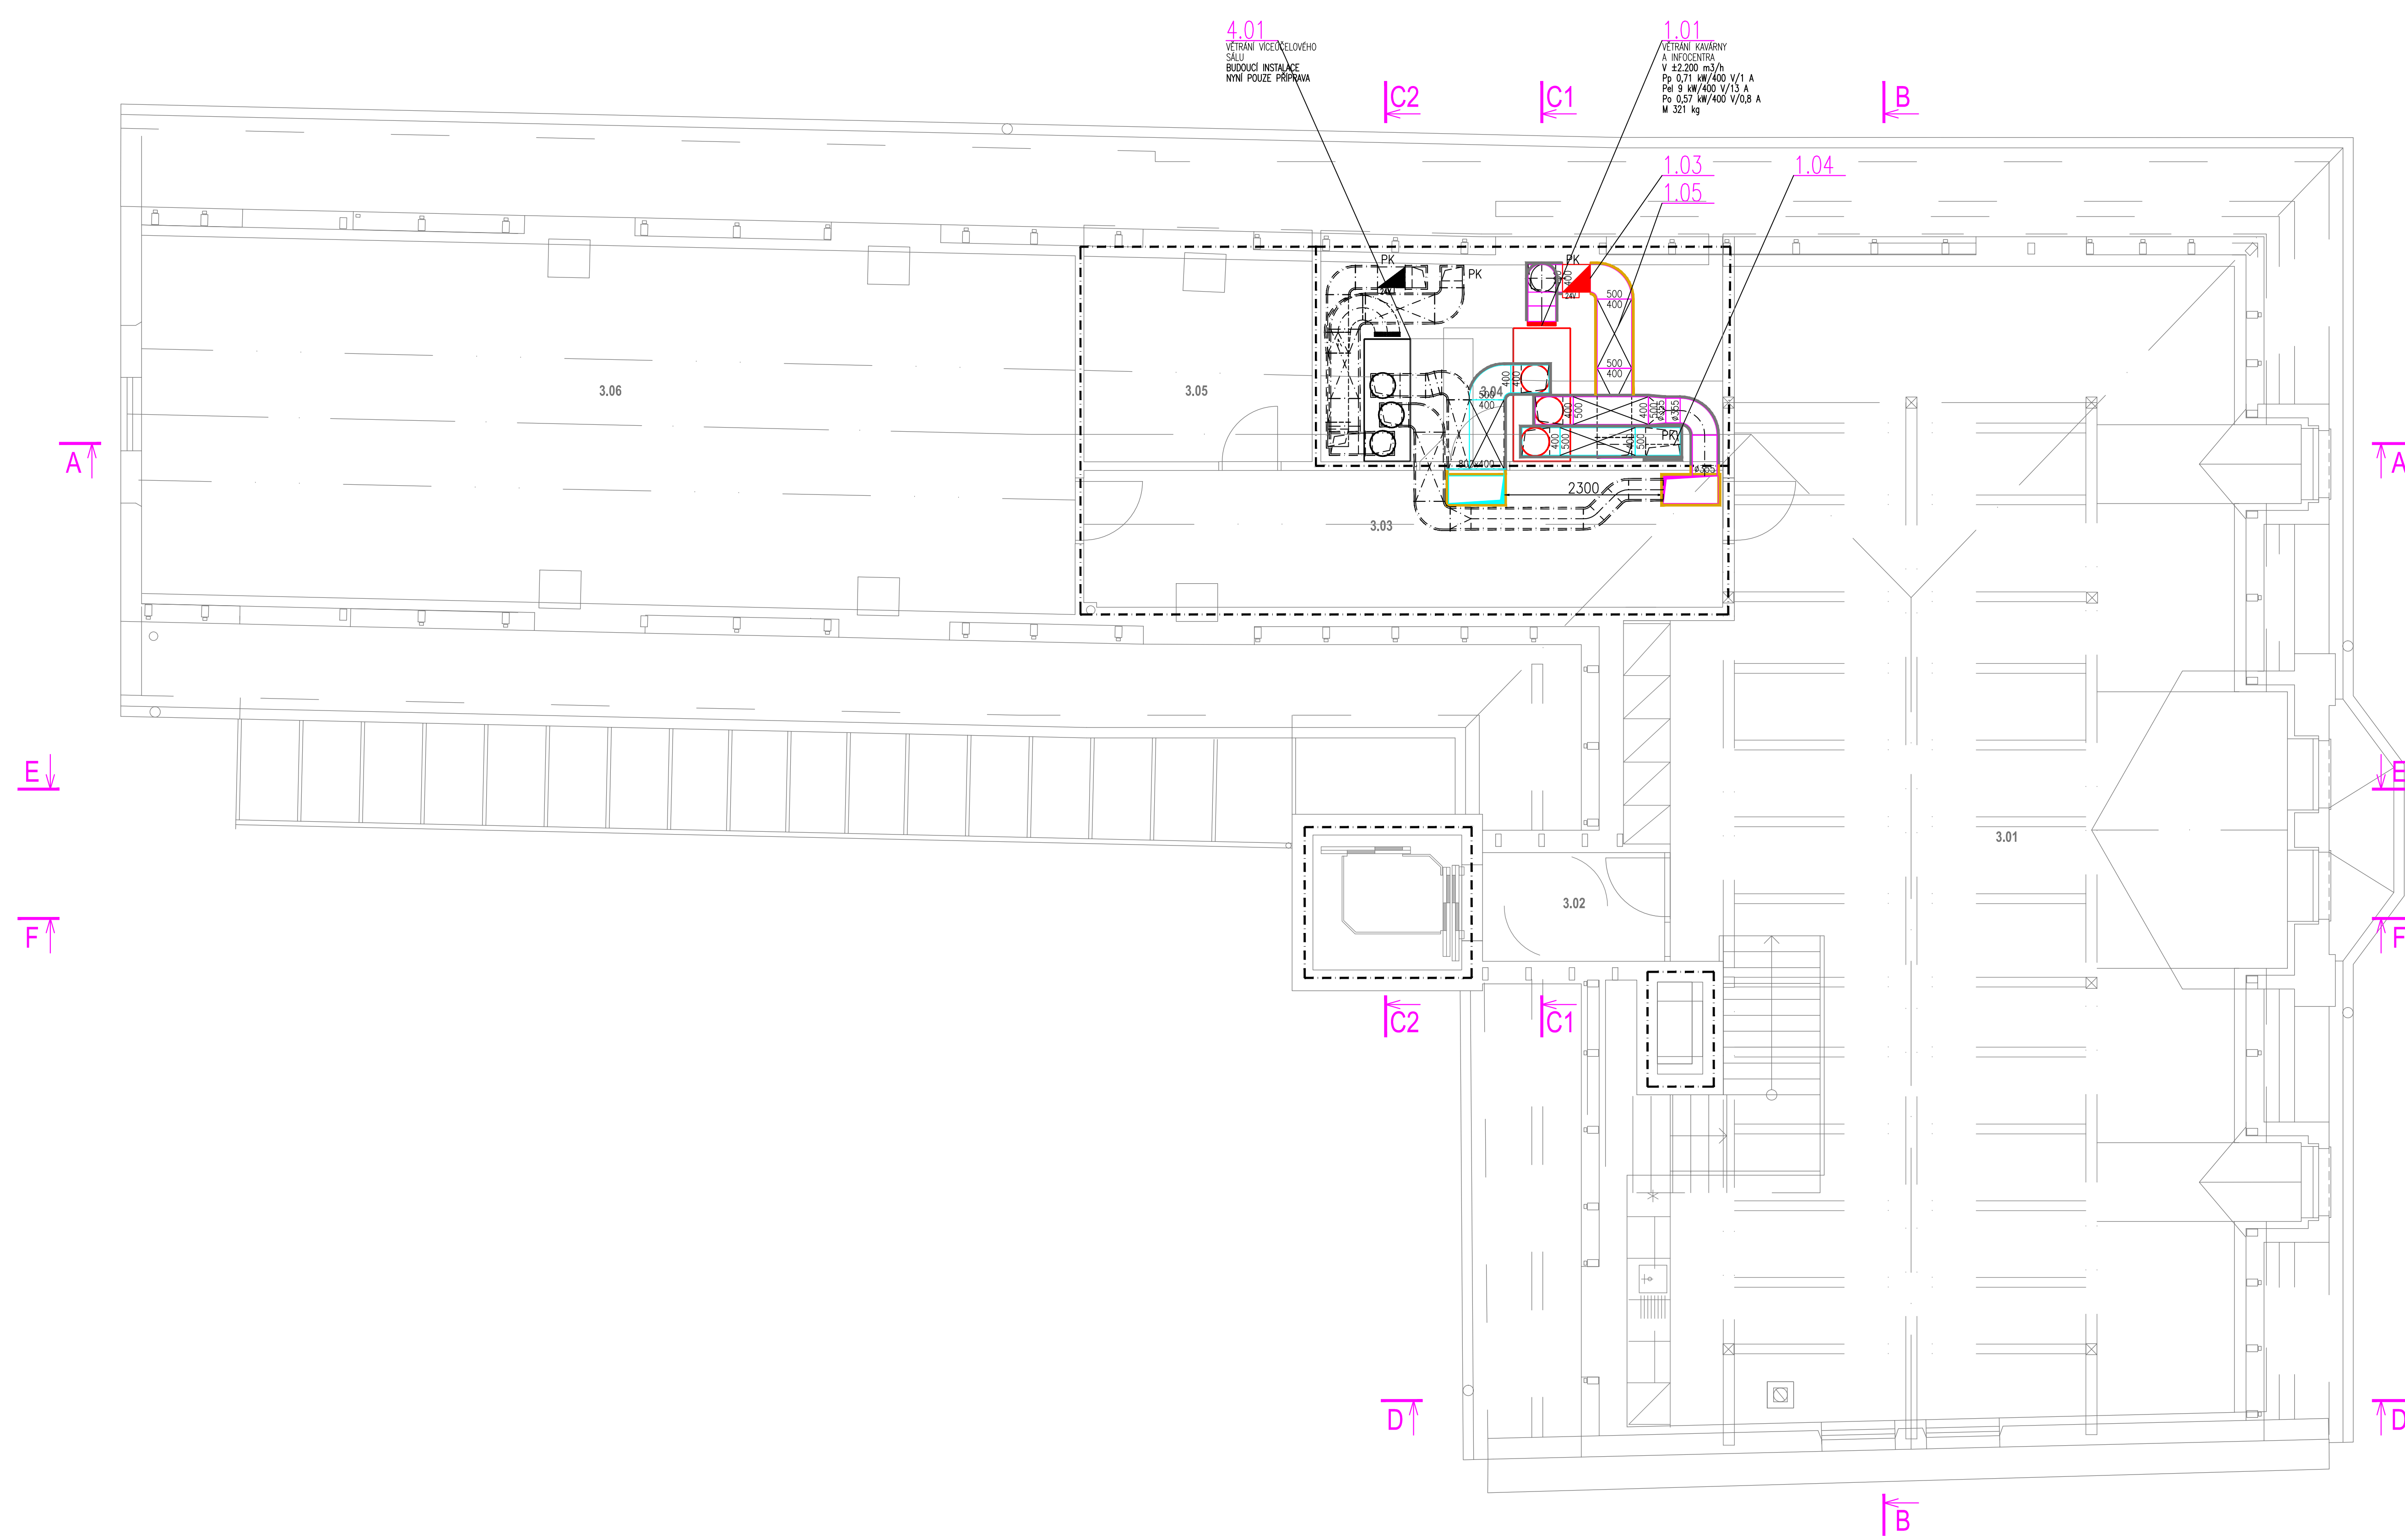


revize	popis	datum	vypracoval
--------	-------	-------	------------

LEGENDA:


	POTRUBÍ BUDOUCÍ PRÍVOD VZDUCHU		POTRUBÍ BUDOUCÍ ODVOD VZDUCHU		POŽÁRNÍ IZOLACE 40MM		POŽÁRNÍ IZOLACE 60MM
HIP:	Zodpovědný projektant	Vypracoval:	M&C AIR Mgr. Michaela Melichar projekce vzduchotechniky
Ing. Arch. B. Peška	Mgr. M. MELICHAR	Mgr. M. MELICHAR	
investor:	Město Bílina, Brežanská 50/4, 418 31 Bílina		
stavba:	STAVEBNÍ ÚPRAVY, VESTAVBA A PŘÍSTAVBA OBJEKTU MIROVÉ NÁM. 23/12, BÍLINA		
č. dílu:	D1.4 VZDUCHOTECHNIKA	č. zakázky:	MC-23008
obsah:	PŮDORYS KROVU	označení:	D1.4-06
		datum:	02/2023
		č. paré:	
		stupeň:	DPS
		měřítko:	M 1:50


ŘEZ A-A

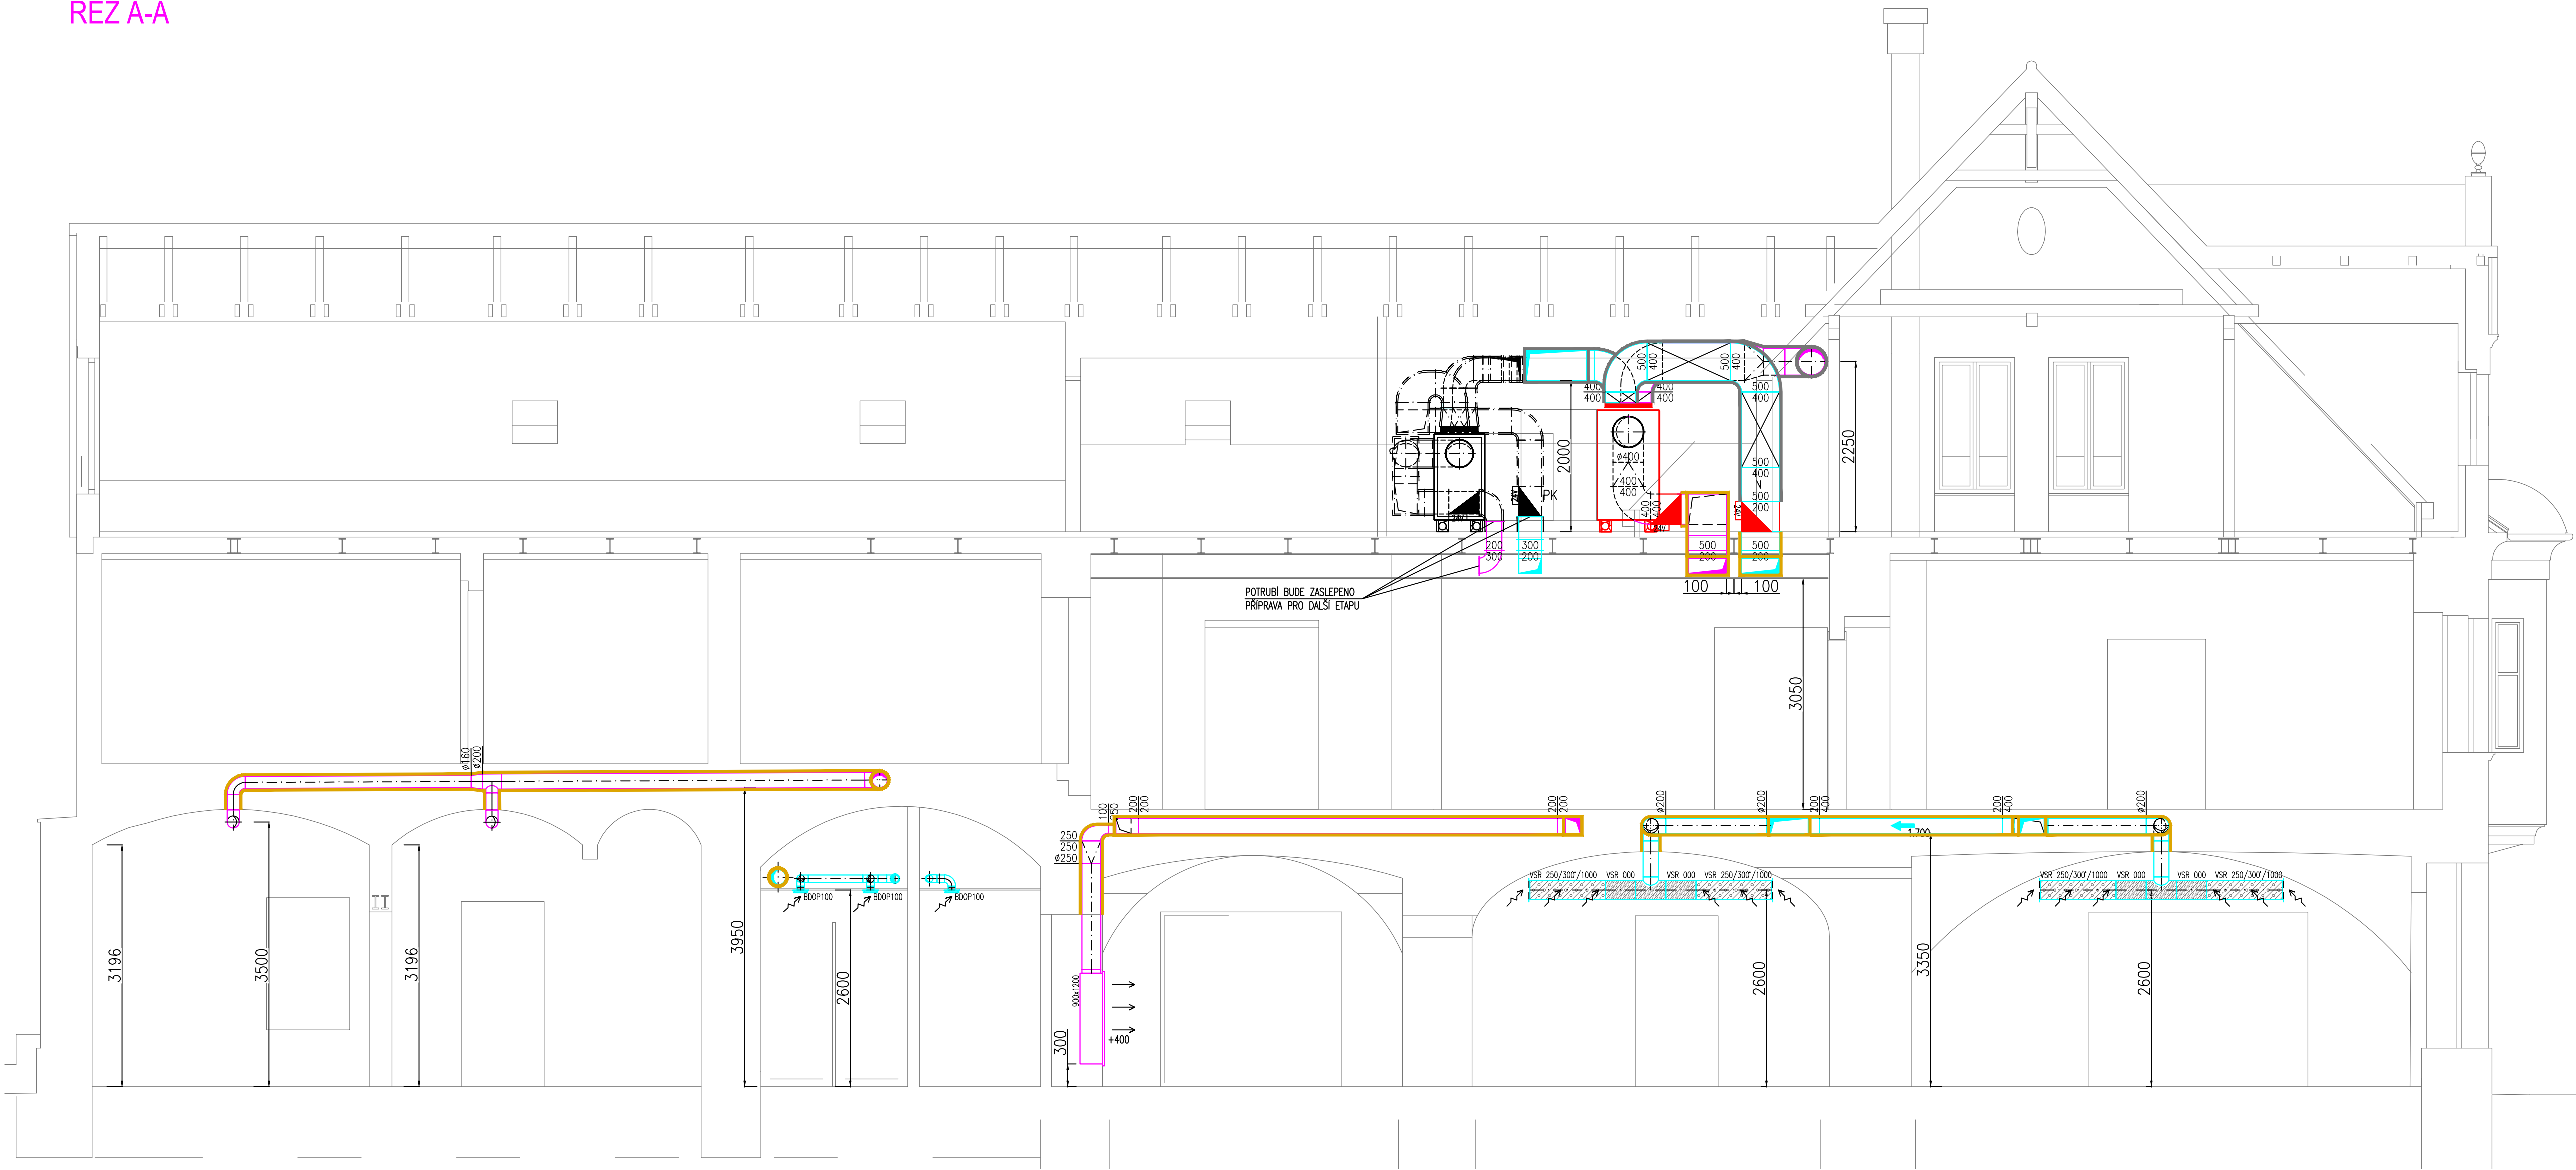


ŘEZ B-B

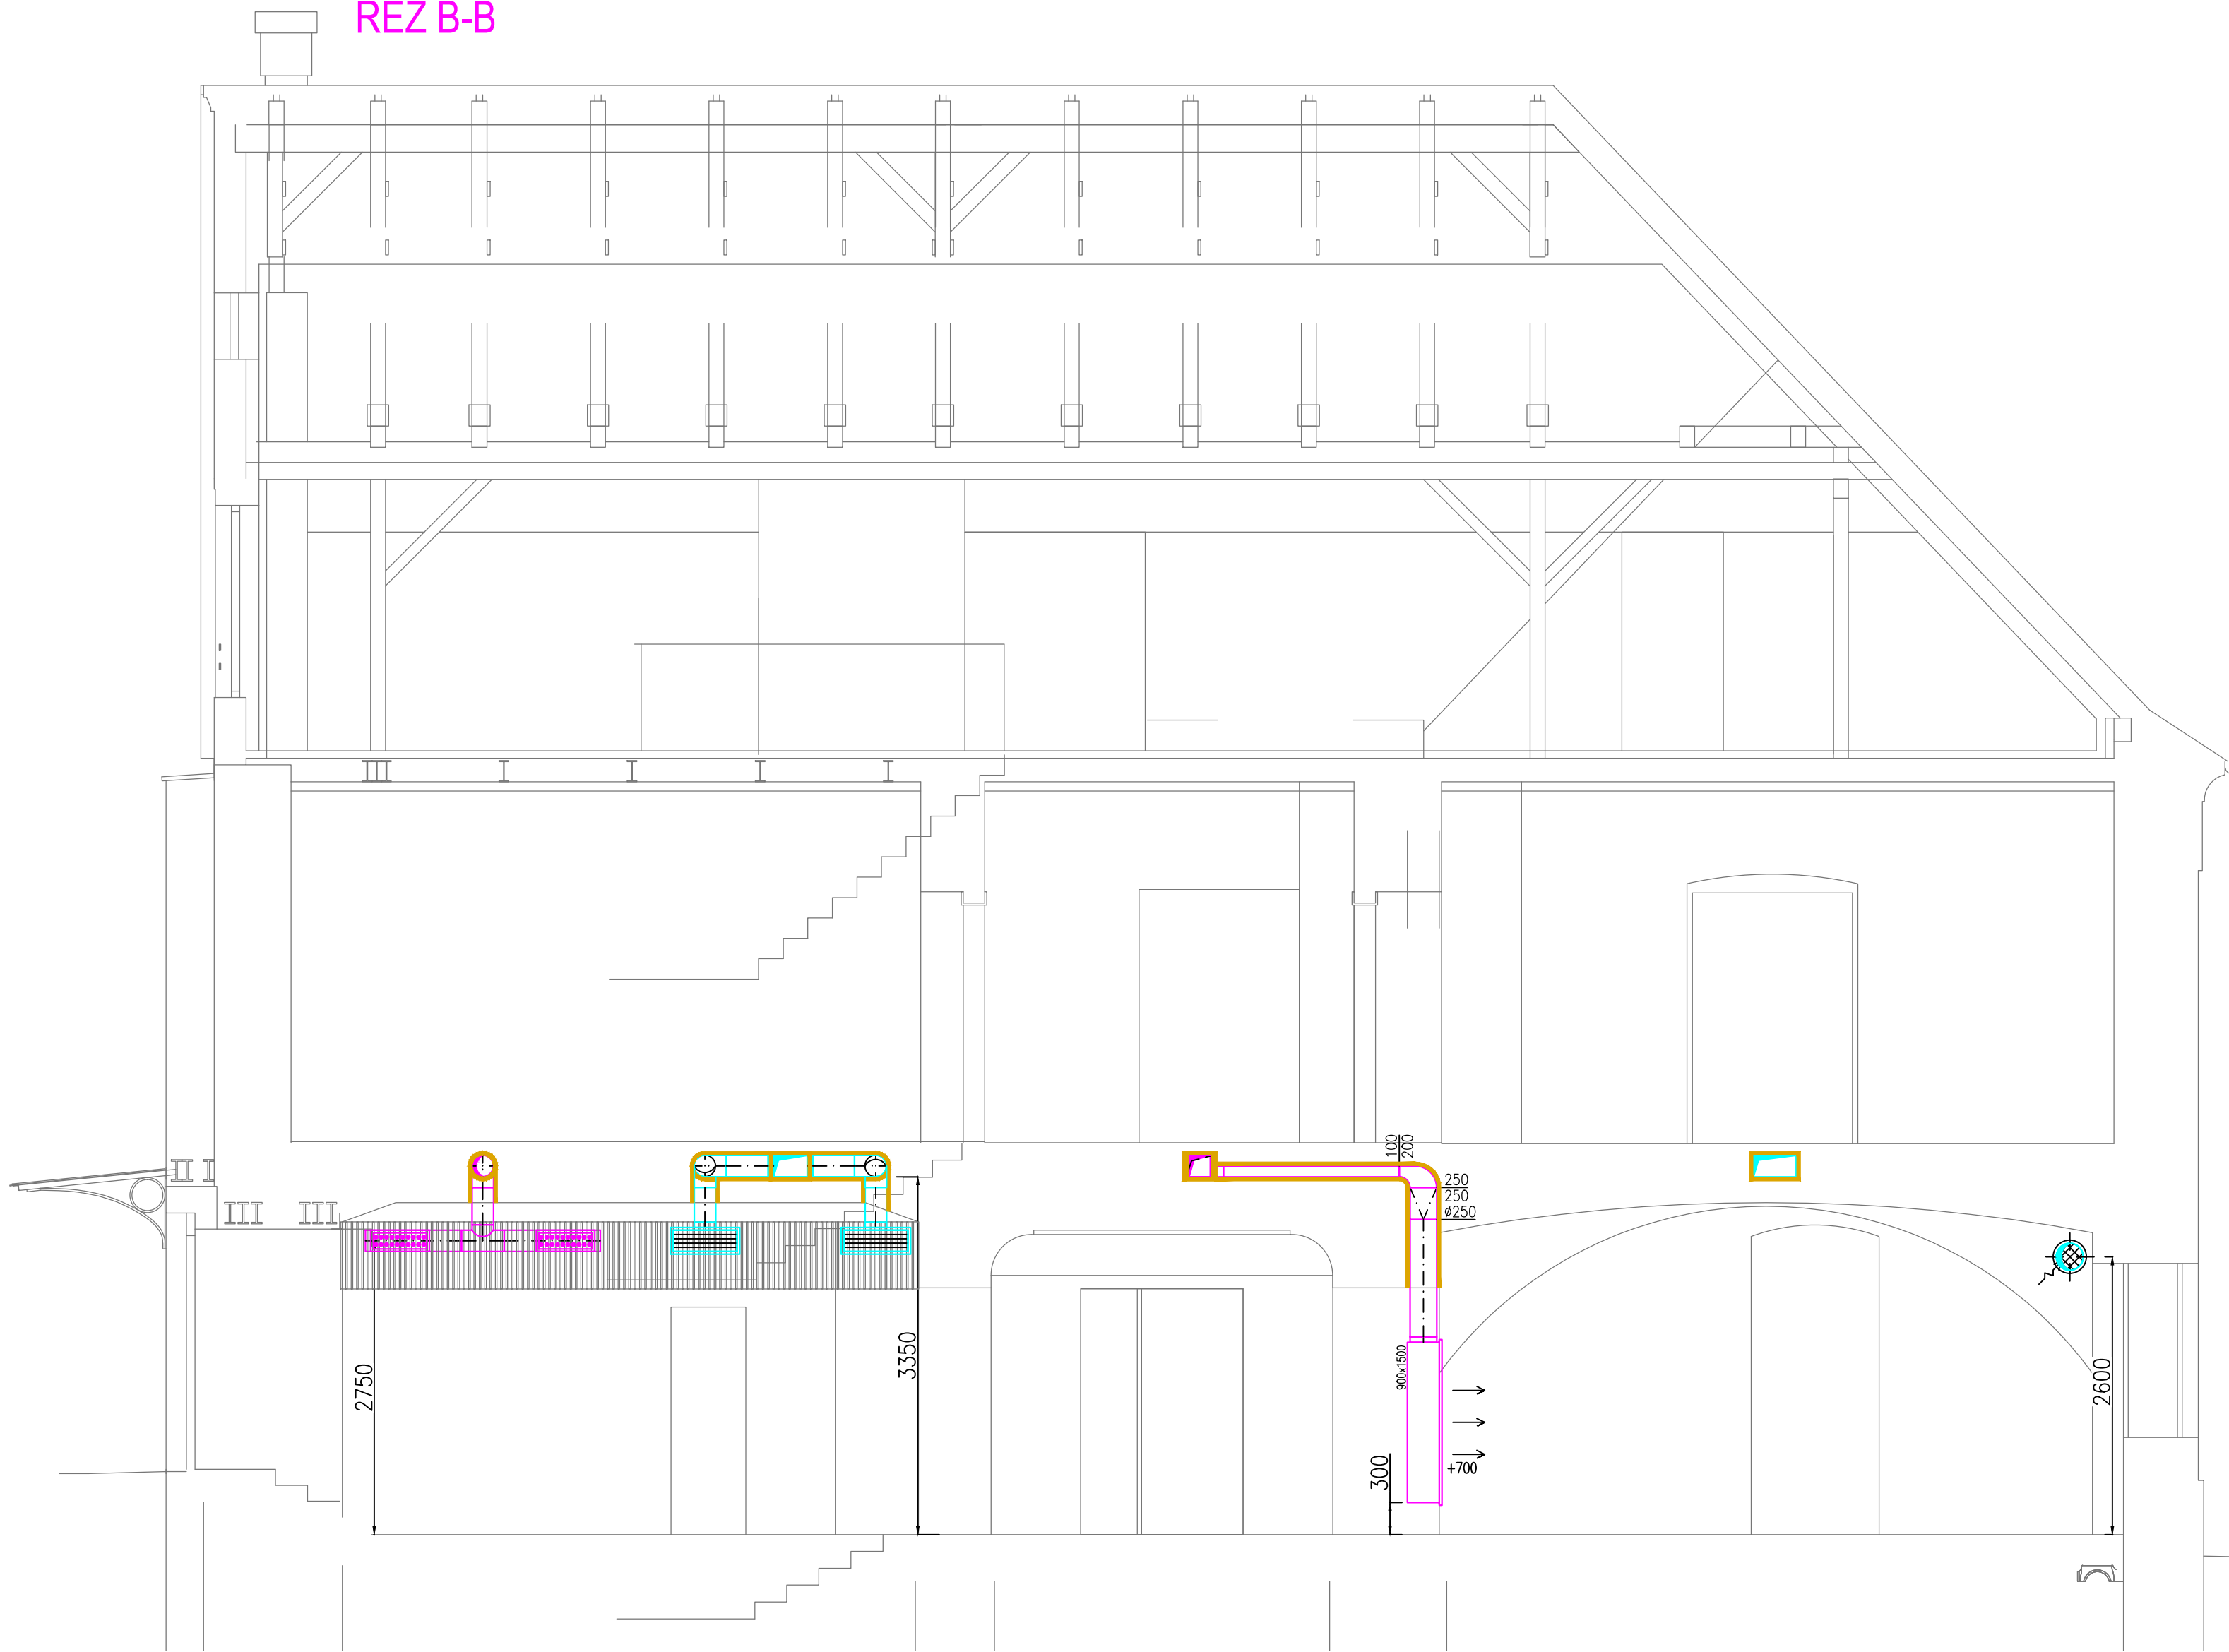

ŘEZ C1-C1

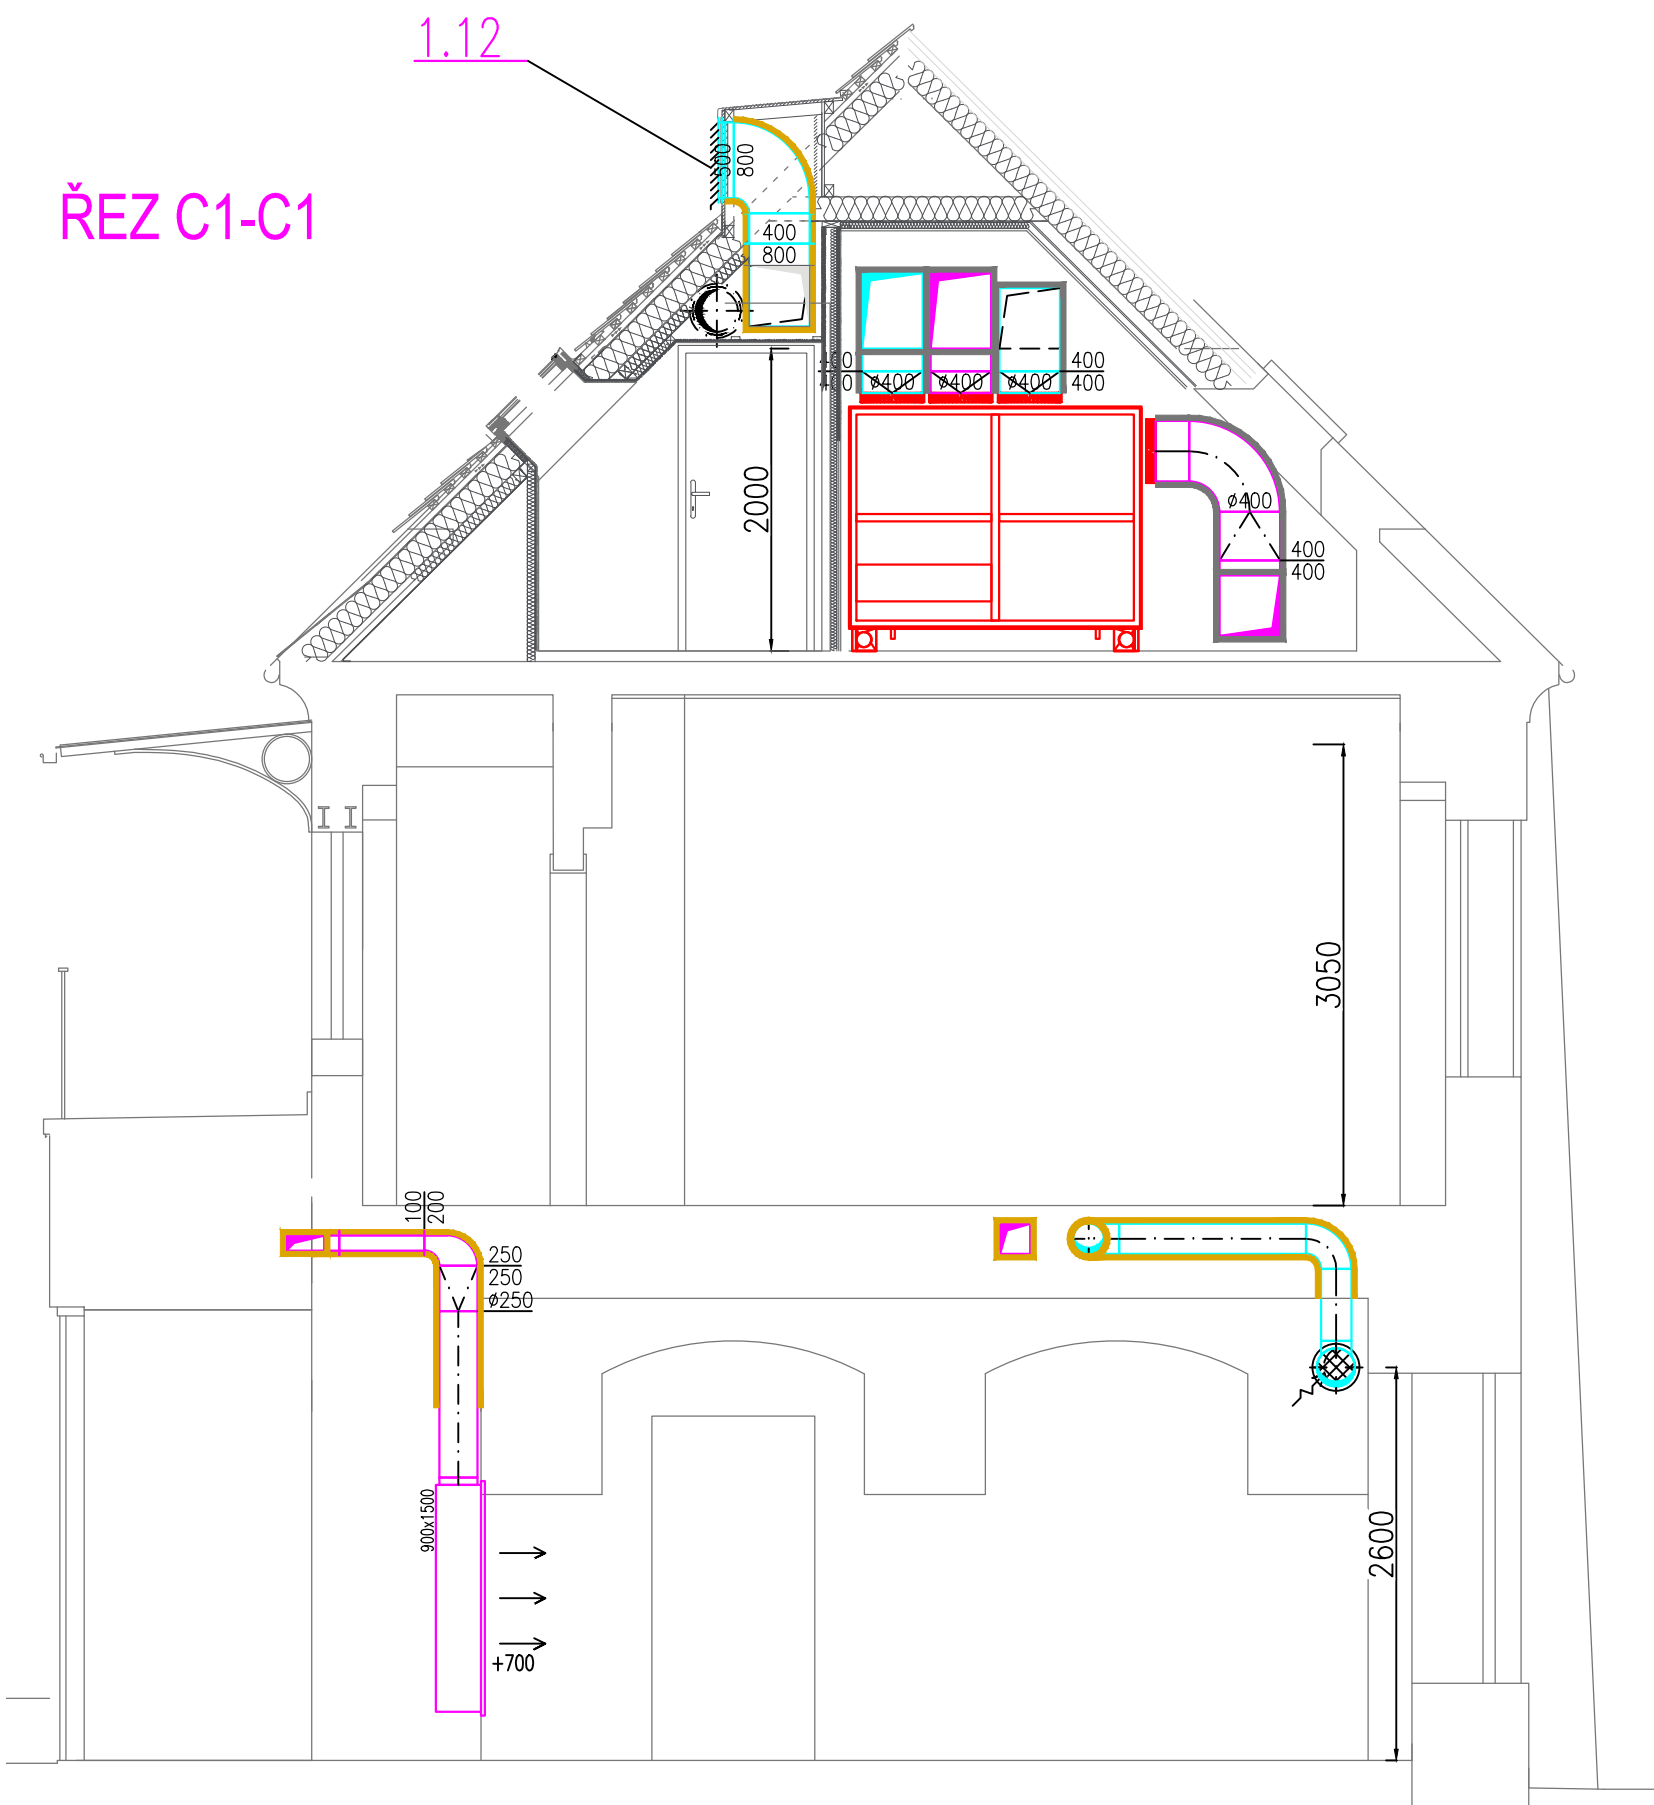


ŘEZ C2-C2

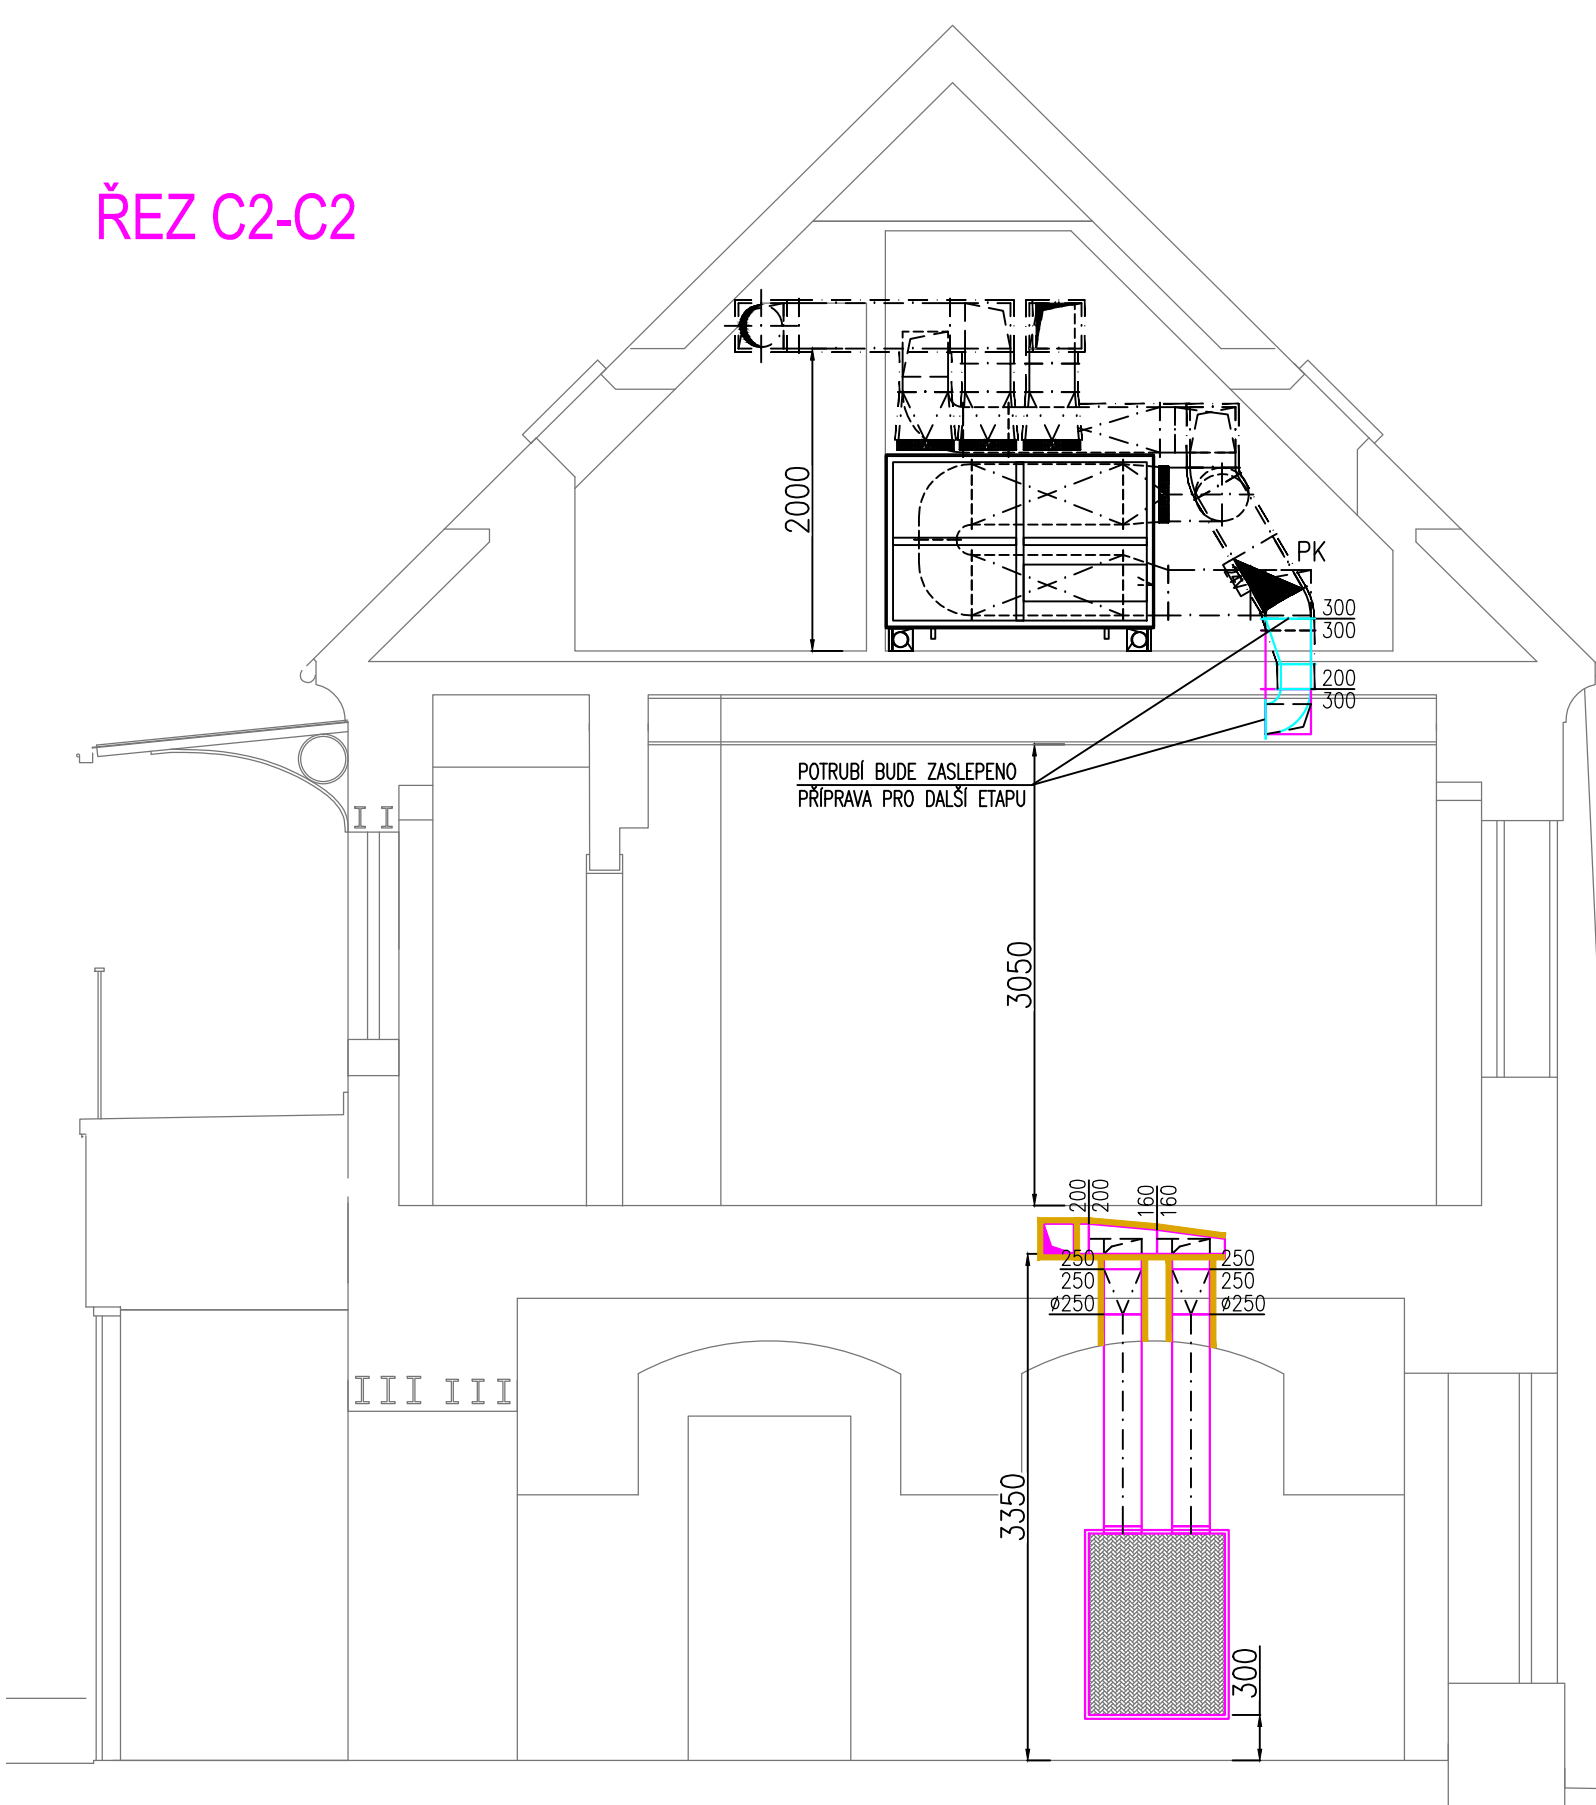


LEGENDA:			
	POTRUBÍ BUDOUCÍ PRŮVOD VZDUCHU		POTRUBÍ BUDOUCÍ ODVOD VZDUCHU
	POTRUBÍ PRŮVOD VZDUCHU		POTRUBÍ ODVOD VZDUCHU
	SPIRO POTRUBÍ-PRŮVOD		SPIRO POTRUBÍ-ODVOD
	ANEMOSTAT PRŮVOD VZDUCHU		ANEMOSTAT ODVOD VZDUCHU
	TALÍŘOVÝ VENTIL PRŮVOD VZDUCHU		TALÍŘOVÝ VENTIL ODVOD VZDUCHU
	VÝSTRA PRŮVOD VZDUCHU		VÝSTRA ODVOD VZDUCHU
			POŽARNÍ IZOLACE 40MM
			POŽARNÍ KLAPKA
			KLAPKA
			VENTILÁTOR
			KLIMA JEDNOTKA
			KLIMA JEDNOTKA

HIP:	Ing.Arch.B.Peška	Zodpovědný projektant:	Mgr.M.MELICHAR	Vypracoval:	Mgr.M.MELICHAR
investor:	Město Bílina, Brežanská 50/4, 418 31 Bílina				
stavba:	STAVEBNÍ ÚPRAVY, VESTAVBA A PRÍSTAVBA OBJEKTU MÍROVÉ NÁM. 23/12, BÍLINA				
část:	D1.4 VZDUCHOTECHNIKA	č.zakázky:	MC-23008	stupeň:	DPS
obsah:	ŘEZY A-A, B-B, C1-C1, C2-C2	označení:	D1.4-07	měřítko:	M 1:50
					datum: 02/2023 č.paré: 1

ŘEZ D-D

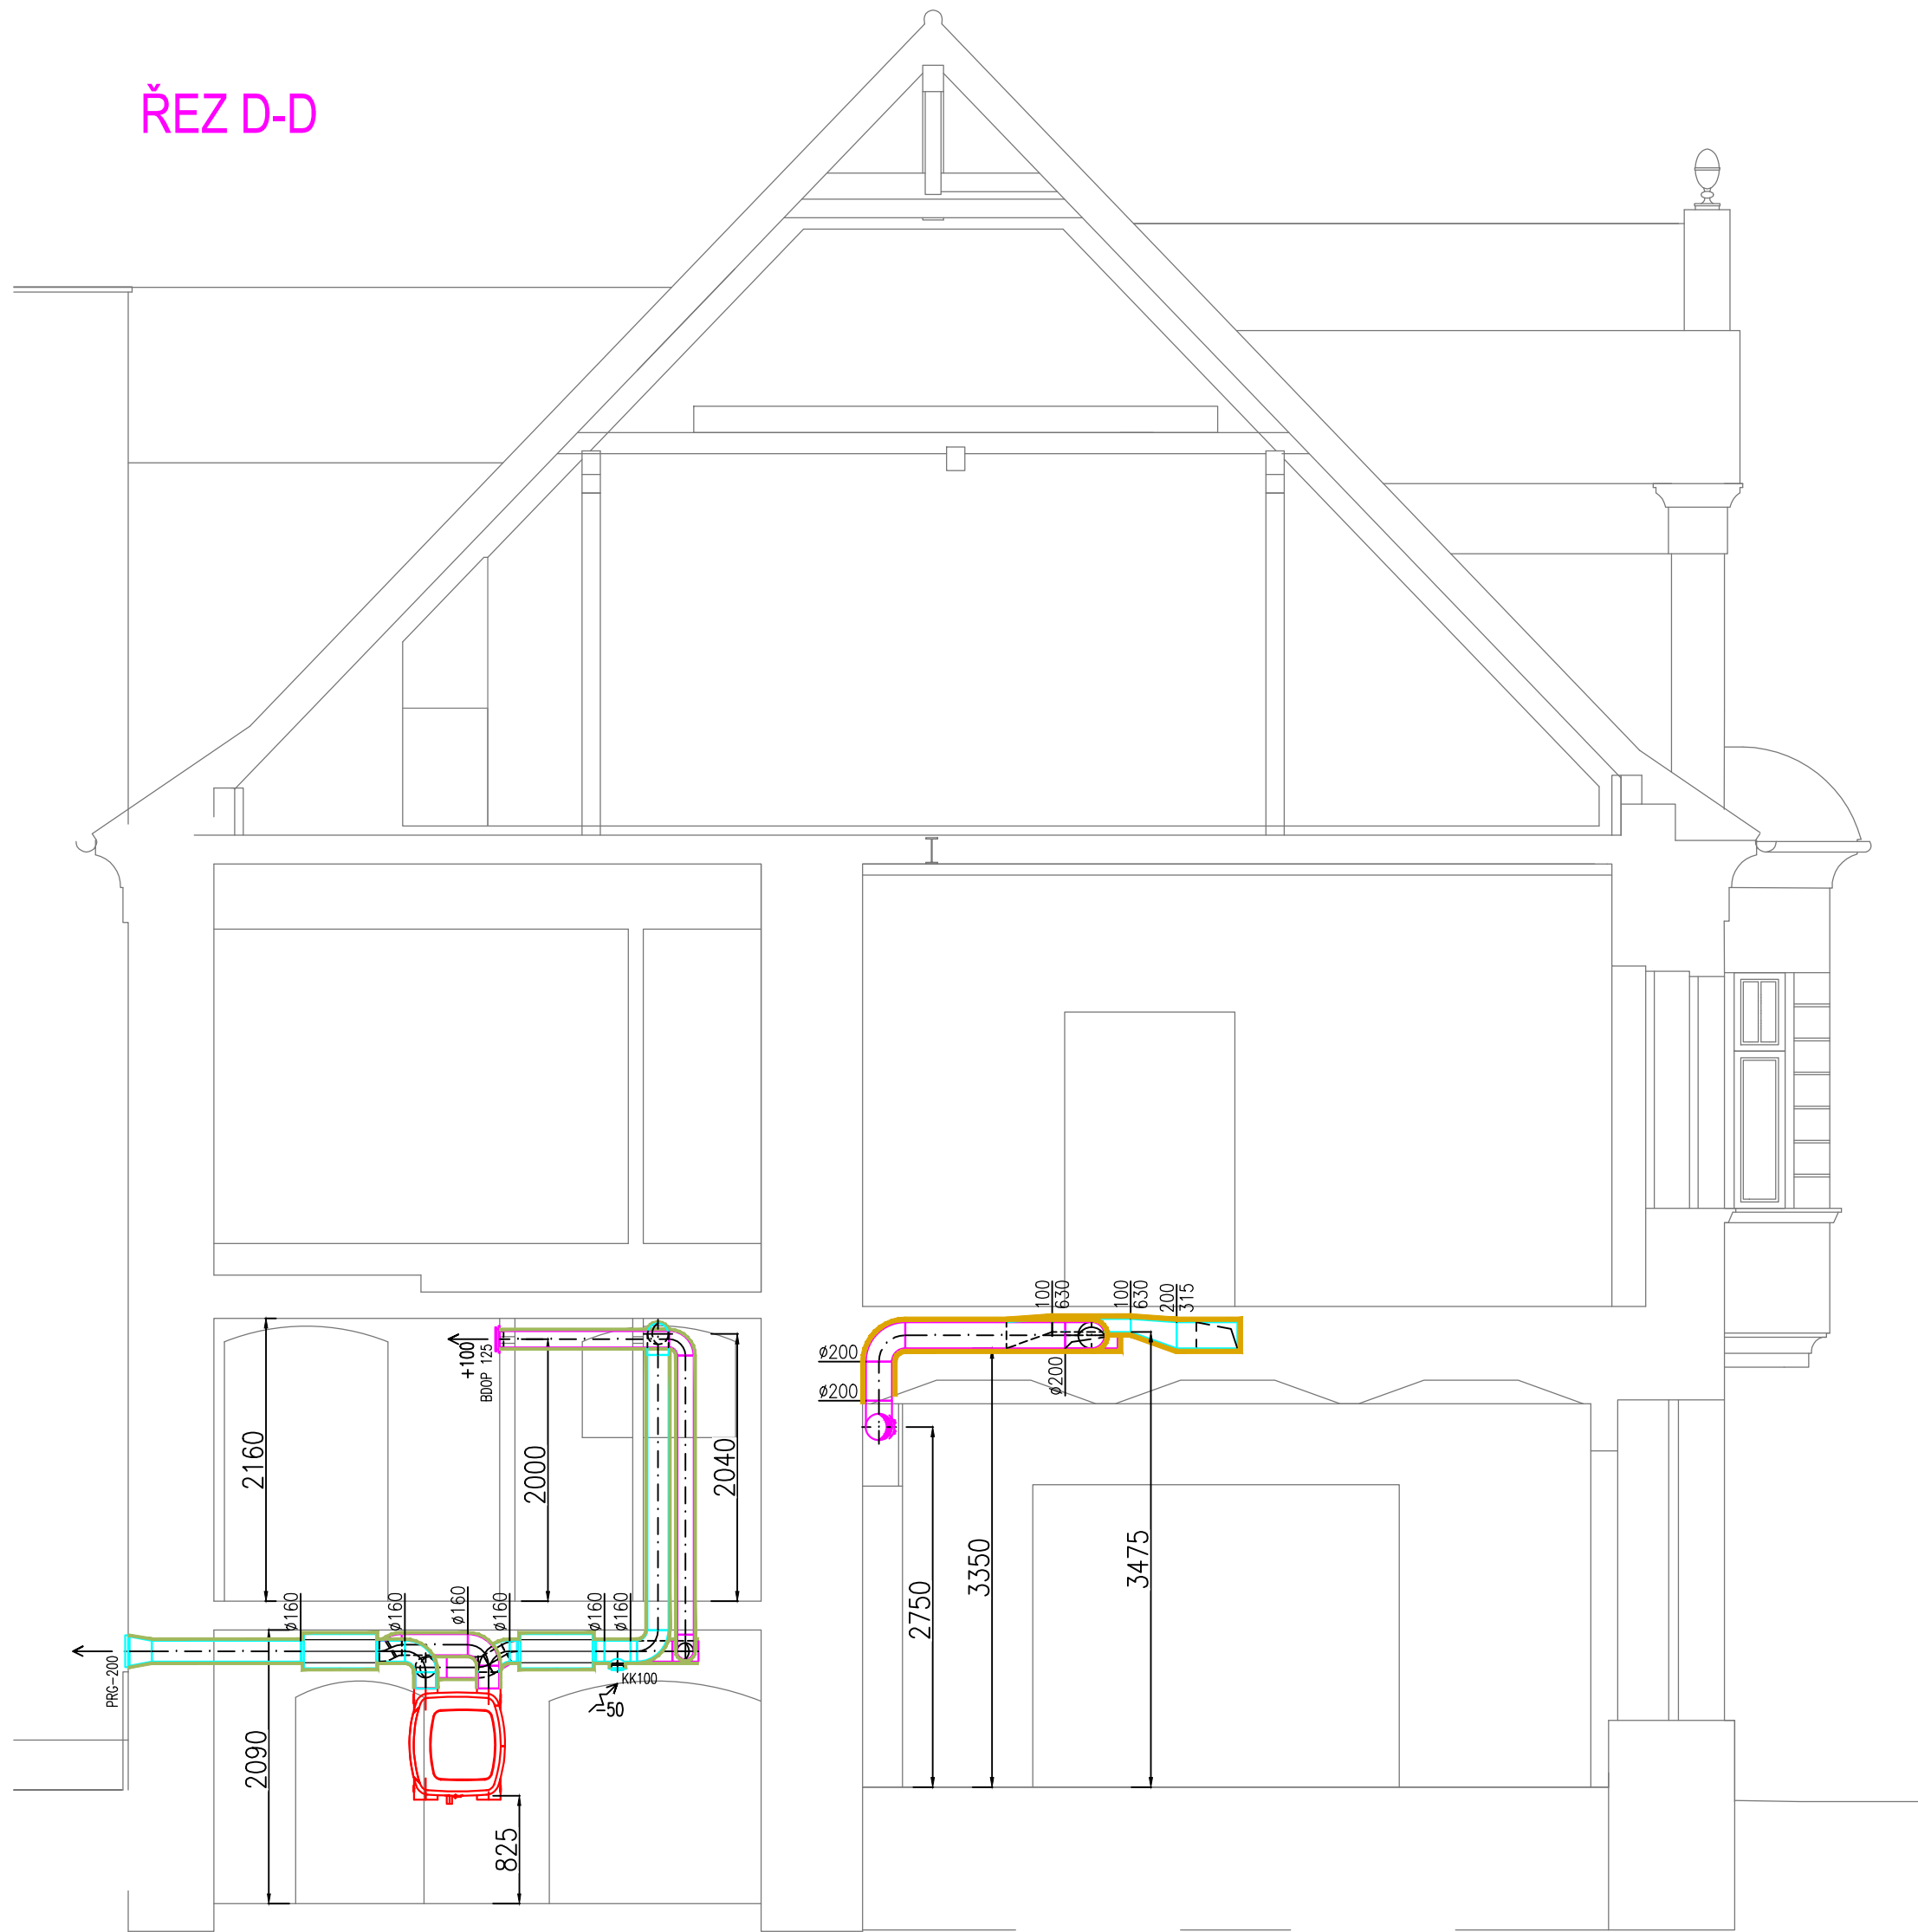

ŘEZ E-E

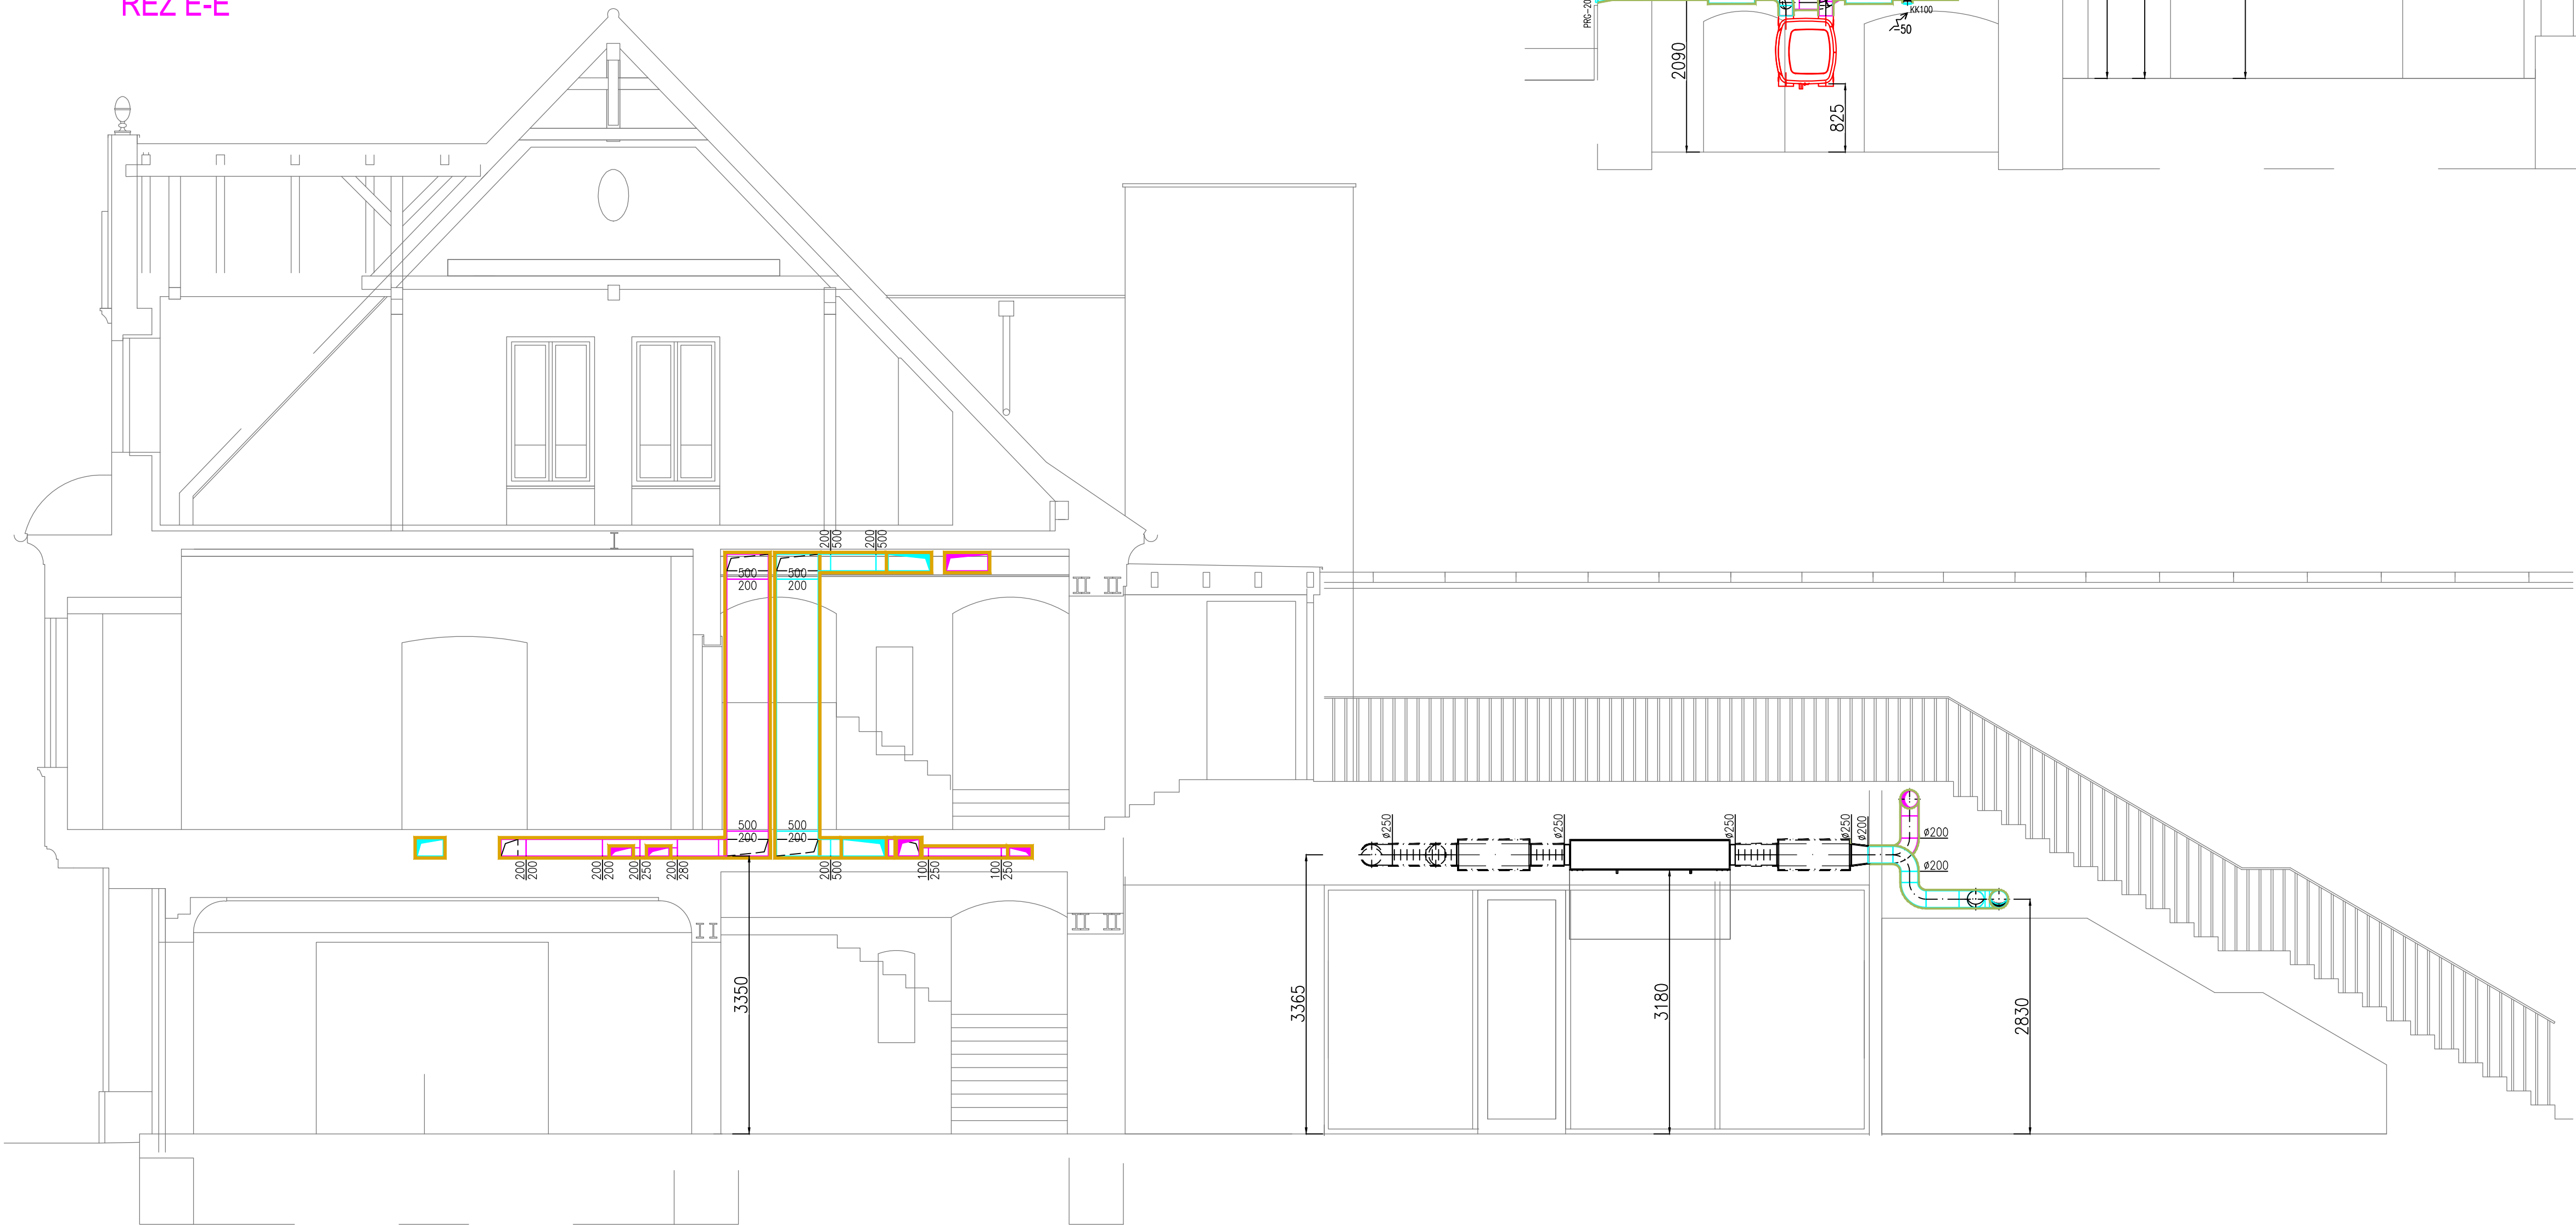

LEGENDA:			
	POTRUBÍ PŘÍVOD VZDUCHU		POTRUBÍ ODVOD VZDUCHU
	SPÍRO POTRUBÍ-PŘÍVOD		SPÍRO POTRUBÍ-ODVOD
	ANEMOSTAT PŘÍVOD VZDUCHU		ANEMOSTAT ODVOD VZDUCHU
	TALÍROVÝ VENTIL PŘÍVOD VZDUCHU		TALÍROVÝ VENTIL ODVOD VZDUCHU
	VÝVÍSTKA PŘÍVOD VZDUCHU		VÝVÍSTKA ODVOD VZDUCHU
	POŽÁRNÍ IZOLACE 40MM		KAUKČUKOVÁ IZOLACE 20MM
	TEPELNÁ IZOLACE 40MM		TEPELNÁ IZOLACE 60MM
	POŽÁRNÍ KLAPKA		REGULÁTOR PRŮTOKU
	KLAPKA		VZT JEDNOTKA
	VENTILATOR		KLIMA JEDNOTKA

revize	popis	datum	vypracoval
--------	-------	-------	------------

HIP:	Zodpovědný projektant	Vypracoval:	 M&C AIR Mgr. Michaela Melichar projekce vzduchotechniky
Ing. Arch. B. Peška	Mgr. M. MELICHAR	Mgr. M. MELICHAR	
investor:	Město Bílina, Brežánská 50/4, 418 31 Bílina		Nevětná čp. 130, 330 11 tel.: 603 362 589 melichar@mc-air.cz
stavba:	STAVEBNÍ ÚPRAVY, VESTAVBA A PŘÍSTAVBA OBJEKTU MÍROVÉ NÁM. 23/12, BÍLINA		
část:	D1.4 VZDUCHOTECHNIKA	č.zakázky:	MC-23008
obsah:	ŘEZY D-D, E-E	označení:	D1.4-08
		datum:	02/2023
		č.paré:	
		stupeň:	DPS
		měřítko:	M 1:50