






 
 
 


	Y	X
1	781909.8034	985755.2262
2	781911.1214	985752.6417
3	781913.8195	985751.6072
4	781929.7373	985752.5143
5	781937.6946	985753.2653
6	781945.4673	985755.1164
7	781960.3233	985758.3987
8	781964.2634	985759.2692
9	781967.2756	985759.9347
10	781974.1107	985761.4448
11	781982.8214	985763.3693
12	781997.2711	985765.8992
13	782005.1308	985766.731
14	782008.4438	985766.9689
15	782034.3142	985766.5506
16	782040.6947	985765.9489
17	782055.2867	985763.8857
18	782070.002	985759.4583
19	782071.8469	985758.5341
20	782077.712	985754.9178
21	782082.7206	985750.8342
22	782092.4646	985741.7993
23	782094.7868	985740.4622
24	782097.4595	985740.2693
25	781909.2292	985753.5324
26	781912.8122	985751.2289
27	781903.905	985759.885
28	781904.5149	985756.5683
29	781903.6629	985753.2952
30	781900.6074	985751.845
31	781898.8186	985751.8331


 
 

 
 

Legenda:



- | | |
|---|---------------------------------------|
|  | Hranice pozemků |
|  | Slučka |
|  | Polohopis |
|  | Kácení |
|  | SO 101 - Komunikace pro pěší |
|  | SO 301 - Přeložka vodovodu |
|  | SO 401 - Přeložka veřejného osvětlení |

Legenda ploch:

-  Betonová dlažba - (A)
 Asfaltový povrch - (B)
 Betonová dlažba - pojižděná - (C)

Stávající vedení IS:

- | | |
|---|---|
|  | Podzemní vedení NN - ČEZ Distribuce |
|  | Vedení VN - Čez Distribuce |
|  | Sdělovací vedení - CETIN |
|  | Veřejné osvětlení - Technické služby Bělina |
|  | Plynovod STL - GasNet, s.r.o. |
|  | Kanalizace SŽVK a.s. |
|  | Vodovod SŽVK a.s. |

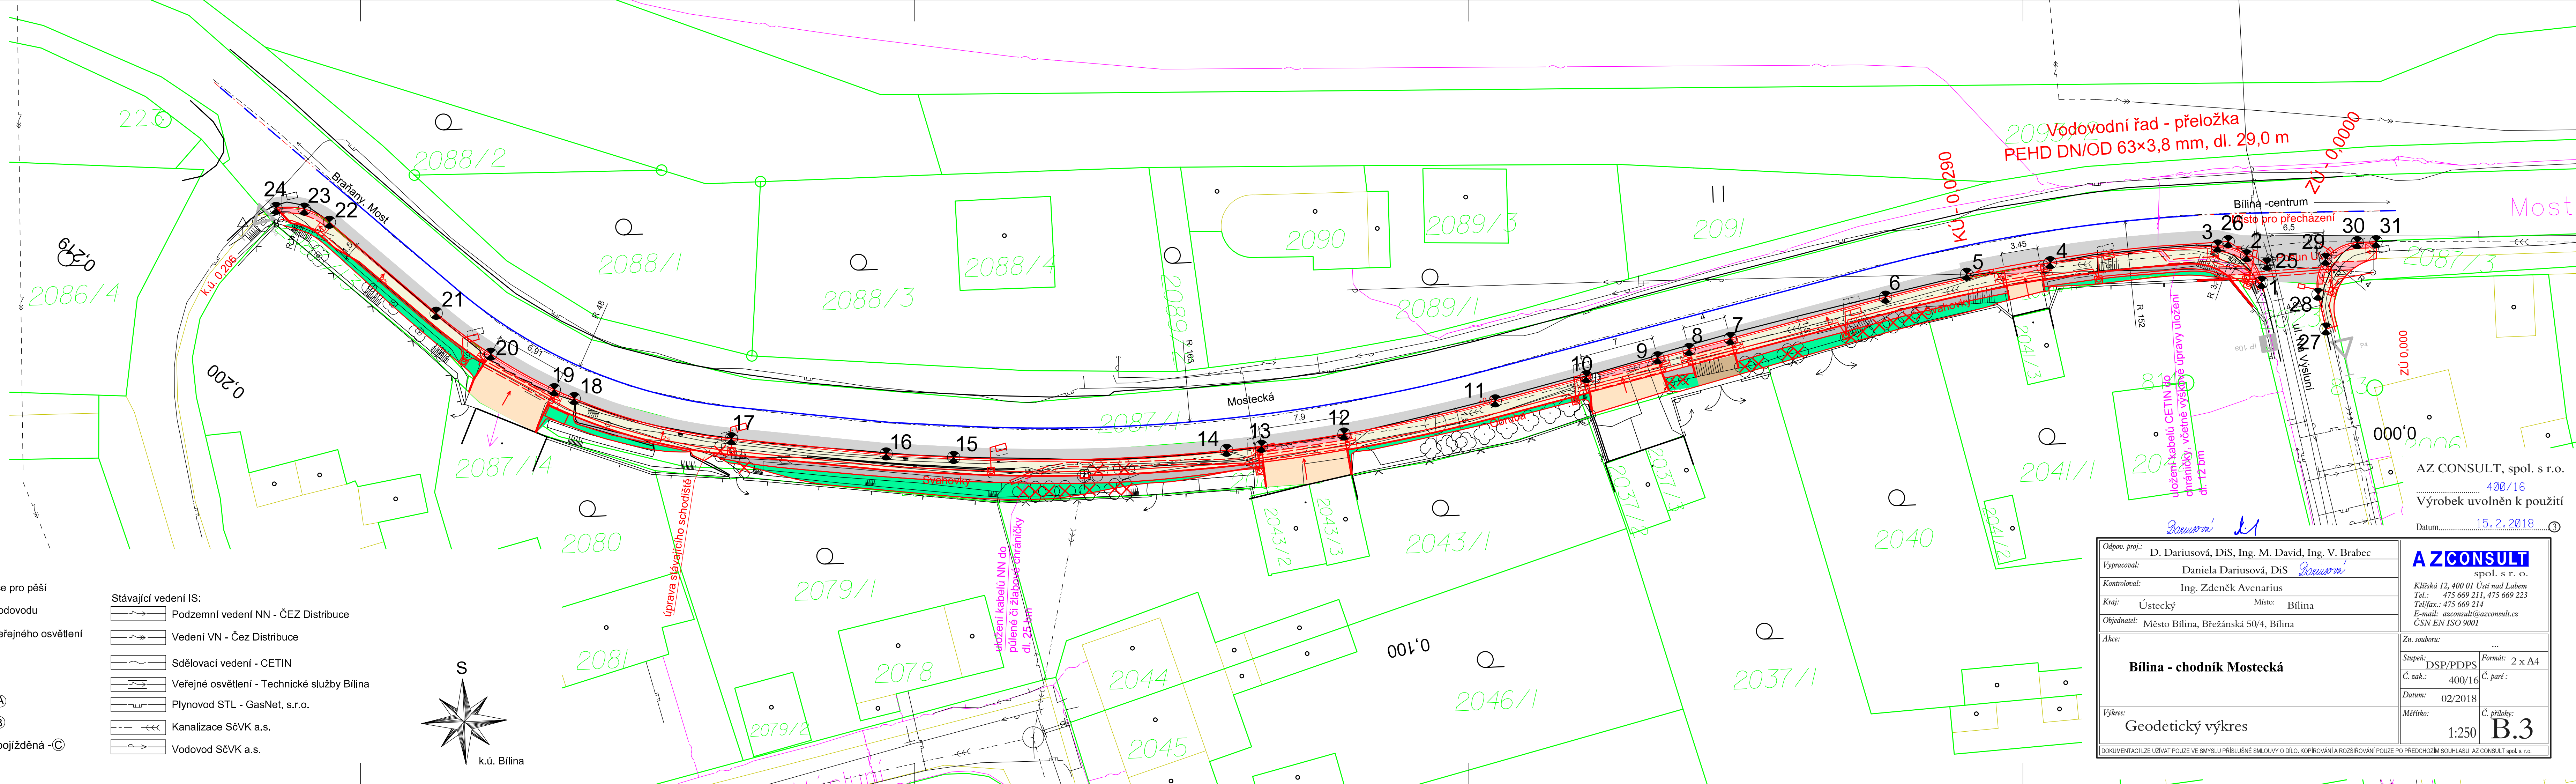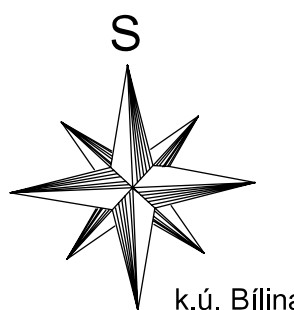

AZ CONSULT, spol. s r.o.

400/16

Datum.....15.2.2018.....③

Odpov. proj.: D. Dariusová, DiS, Ing. M. David, Ing. V. Brabec		A ZCONSULT spol. s r. o. Klášská 12, 400 01 Ústí nad Labem Tel.: 475 669 211, 475 669 223 Tel/fax.: 475 669 214 E-mail: azconsult@azconsult.cz ČSN EN ISO 9001	
Výpracoval: Daniela Dariusová, DiS <i>Dariusová</i>			
Kontroloval: Ing. Zdeněk Avenarius			
Kraj: Ústecký	Místo: Bílina		
Objednatel: Město Bílina, Břežánská 50/4, Bílina			
Akce:		Zn. souboru: ...	
Bílina - chodník Mostecká Výřez: Geodetický výkres		Stupeň: DSP/PDPS	Formát: 2 x A4
		Č. zak.: 400/16	Č. paré:
		Datum: 02/2018	
		Měřítko: 1:250	Č. přílohy: B.3
DOKUMENTACI LZE UŽÍVAT POUZE VE SMYSLU PŘÍSLUŠNÉ SMLOUVY O DÍLO. KOPÍROVÁNÍ A ROZŠÍŘOVÁNÍ POUZE PO PŘEDCHOZÍM SOUHLASU AZ CONSULT spol. s r. o.			