


půdorys

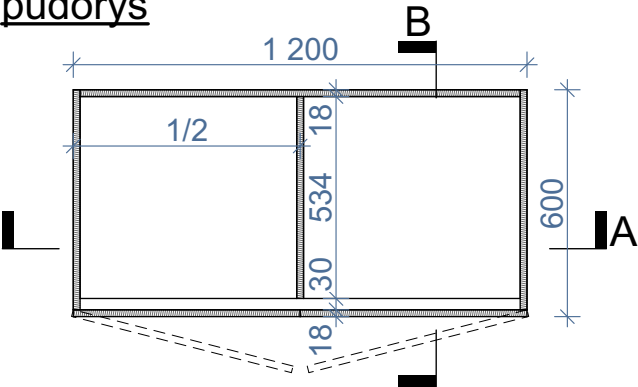


NÁZEV: 11 DÍLENSKÁ SKŘÍŇ VYSOKÁ	
UMÍSTĚNÍ:	1.03 Dílny - sklad
ROZMĚRY:	1 200 x 600 x 2 000 mm
POPIS:	Díleňská policová skříň
KONSTRUKCE:	Korpus, police, sokl, záda - DTD laminovaná deska tl. 18mm - ABS hrana 2mm, lepeno PUR lepidlem - pevně kolíkováno a lepeno
ÚPRAVA:	- laminovaná fólie, perlička, šedá RAL 7037
VYBAVENÍ:	Systémové kování - 6x (ks) pant s tlumičem pro otvíravá dvířka naložená - 2x úchytka knopka, Ø24mm, d.14mm, černá mat - rektifikační patky ±10mm, - 1x zámek dvířek, společný pro 3 skříně
POZN.:	Kotveno do stěny.
POČET KUSŮ	
3	

pohled čelní

řez AA

řez BB

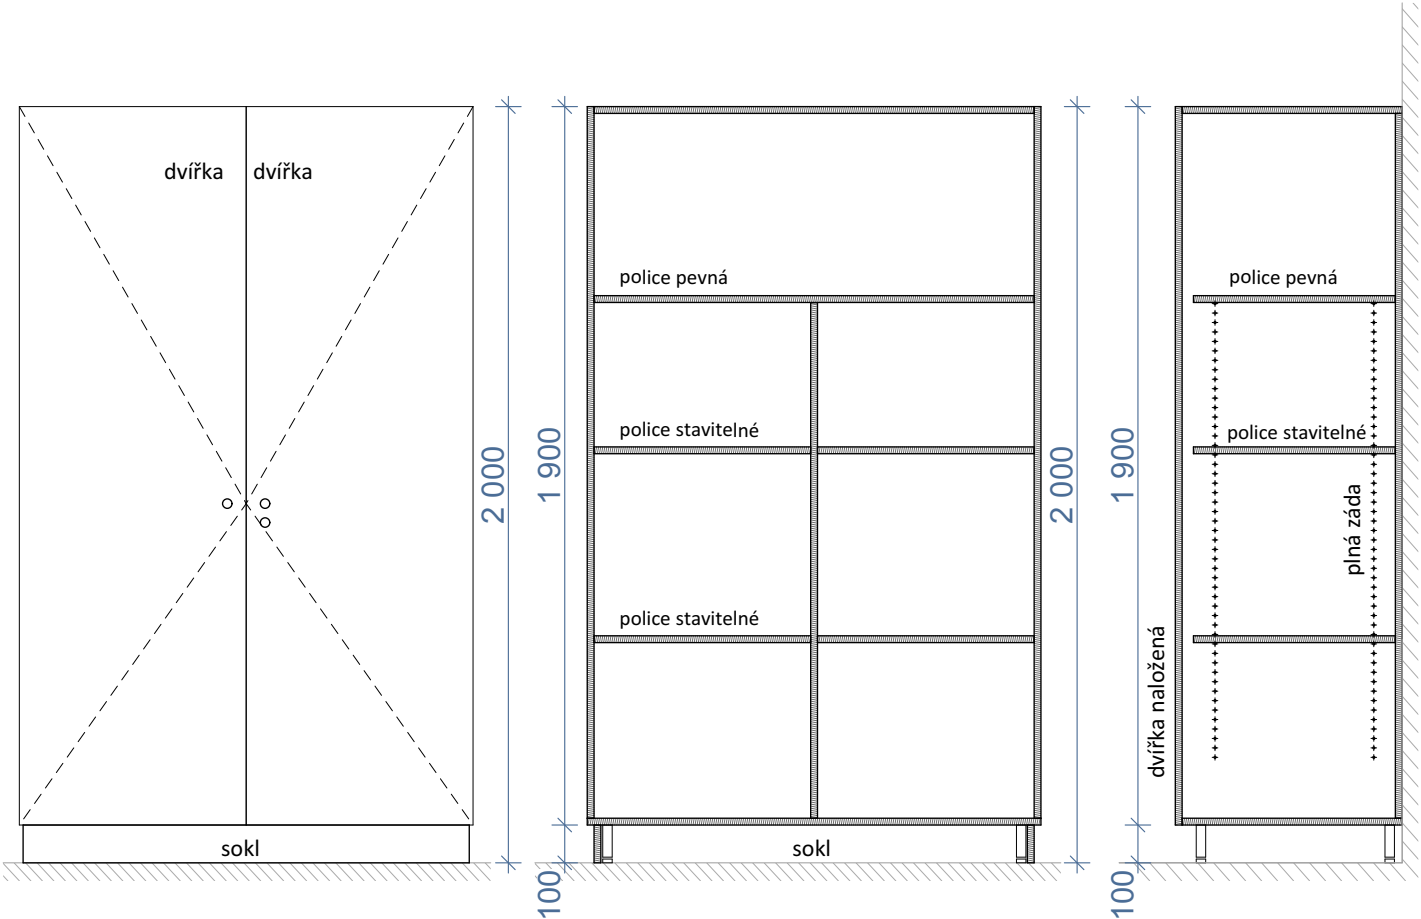

VEŠKERÉ KÓTY JSOU POUZE INFORMAČNÍ, PŘED DODÁVKOU A MONTÁŽÍ JE NUTNÉ PŘESNÉ ROZMĚRY OVĚŘIT NA STAVBĚ VEŠKERÉ UVEDENÉ VÝROBKY JSOU POUZE REFERENČNÍ, STANOVUJÍ STANDARD POŽADOVANÝ INVESTOREM A PROJEKTANTEM! PRO PLNĚNÍ VEŘEJNÉ ZAKÁZKY SE PŘIPOUŠTÍ POUŽITÍ KVALITATIVNĚA TECHNICKY ODOBNÝCH ŘEŠENÍ V SOULADU S PROJEKTEM. TABULKA VÝROBKŮ NENAHRÁŽUJE DÍLENSKOU DOKUMENTACI. DÍLENSKOU DOKUMENTACI PŘEDLOŽÍ DODAVATEL INVESTOROVÍ A PROJEKTANTOVÍ KE SCHVÁLENÍ, SOUČÁSTÍ JSOU VZORKY MATERIÁLŮ, VČETNĚ POVRCHOVÝCH PRÁV. SOUČÁSTÍ DODÁVKY JE VEŠKERÝ MONTÁŽNÍ A KOMPLETAČNÍ MATERIÁL VČETNĚ DOPASOVÁNÍ K OKOLNÍM KONSTRUKCÍM.