


Zastavovací situace – nový stav (M 1:250)

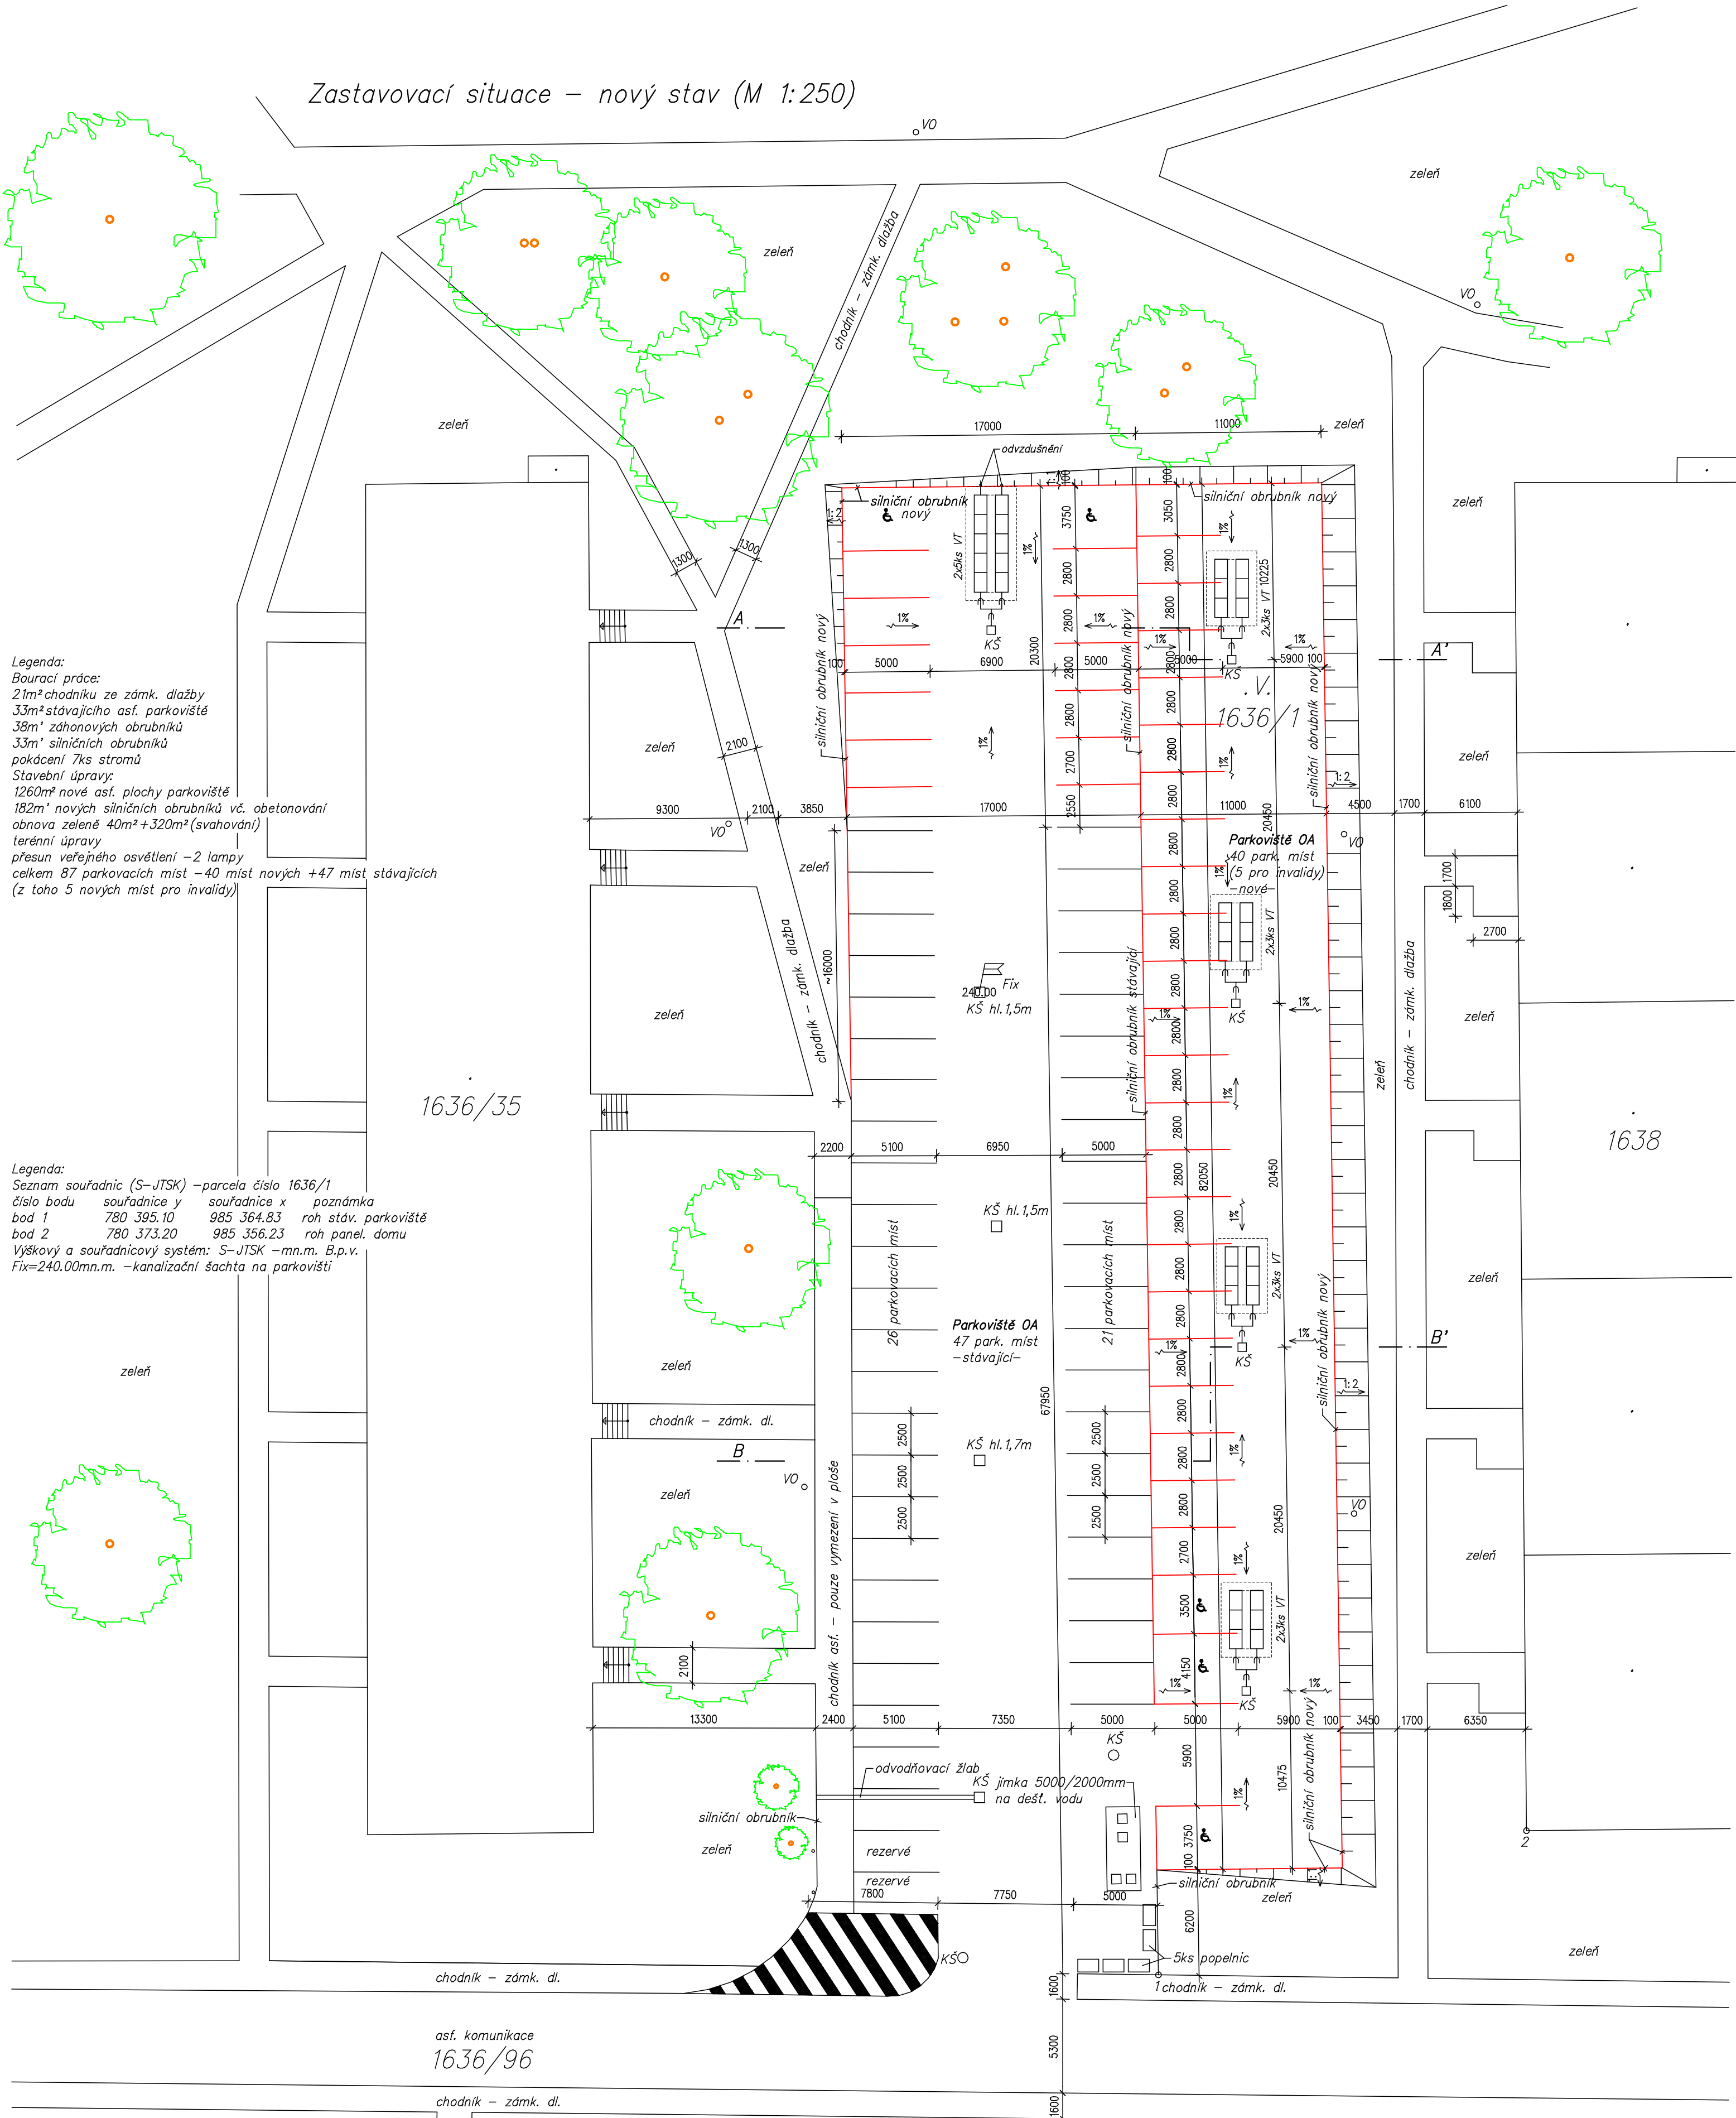

Legenda:
Bourací práce:
21m² chodníku ze zámek, dlažby
33m² stávajícího asf. parkoviště
38m' záhonových obrubníků
33m' silničních obrubníků
pokácení 7ks stromů
Stavební úpravy:
1260m² nové asf. plochy parkoviště
182m' nových silničních obrubníků vč. obetonování
obnova zeleně 40m²+320m² (svahování)
terénní úpravy
přesun veřejného osvětlení – 2 lampy
celkem 87 parkovacích míst – 40 míst nových +47 míst stávajících
(z toho 5 nových míst pro invalidy)

Legenda:
Seznam souřadnic (S-JTSK) – parcela číslo 1636/1
číslo bodu souřadnice y souřadnice x poznámka
bod 1 780 395.10 985 364.83 roh stáv. parkoviště
bod 2 780 373.20 985 356.23 roh panel. domu
Výškový a souřadnicový systém: S-JTSK – mn.m. B.p.v.
Fix=240.00mn.m. – kanalizační šachta na parkovišti

SPRINT
CAAD++

Lagner Josef, projekčně inženýrská činnost, Fügnerova 105/258, 418 01 Bílina (mobil 732 726 727)

Projektant	Lagner Josef	Vypracoval	Stupeň dokum.	PD
Hl. ing. projektu		Ing. Lagner Tomáš	Č. zak.	19 007
Investor	Město Bílina, Břežanská 50/4, 418 31 Bílina		Datum dok.	08/19
AKCE:			Formát	
Rozšíření parkoviště pro OA – Za Chlumem, Bílina			Měřítko	1:250
OBSAH:			Č. arch.	Díl
Zastavovací situace – nový stav			Poř. č.	6