


Zastavovací situace – stávající stav (M 1:250)

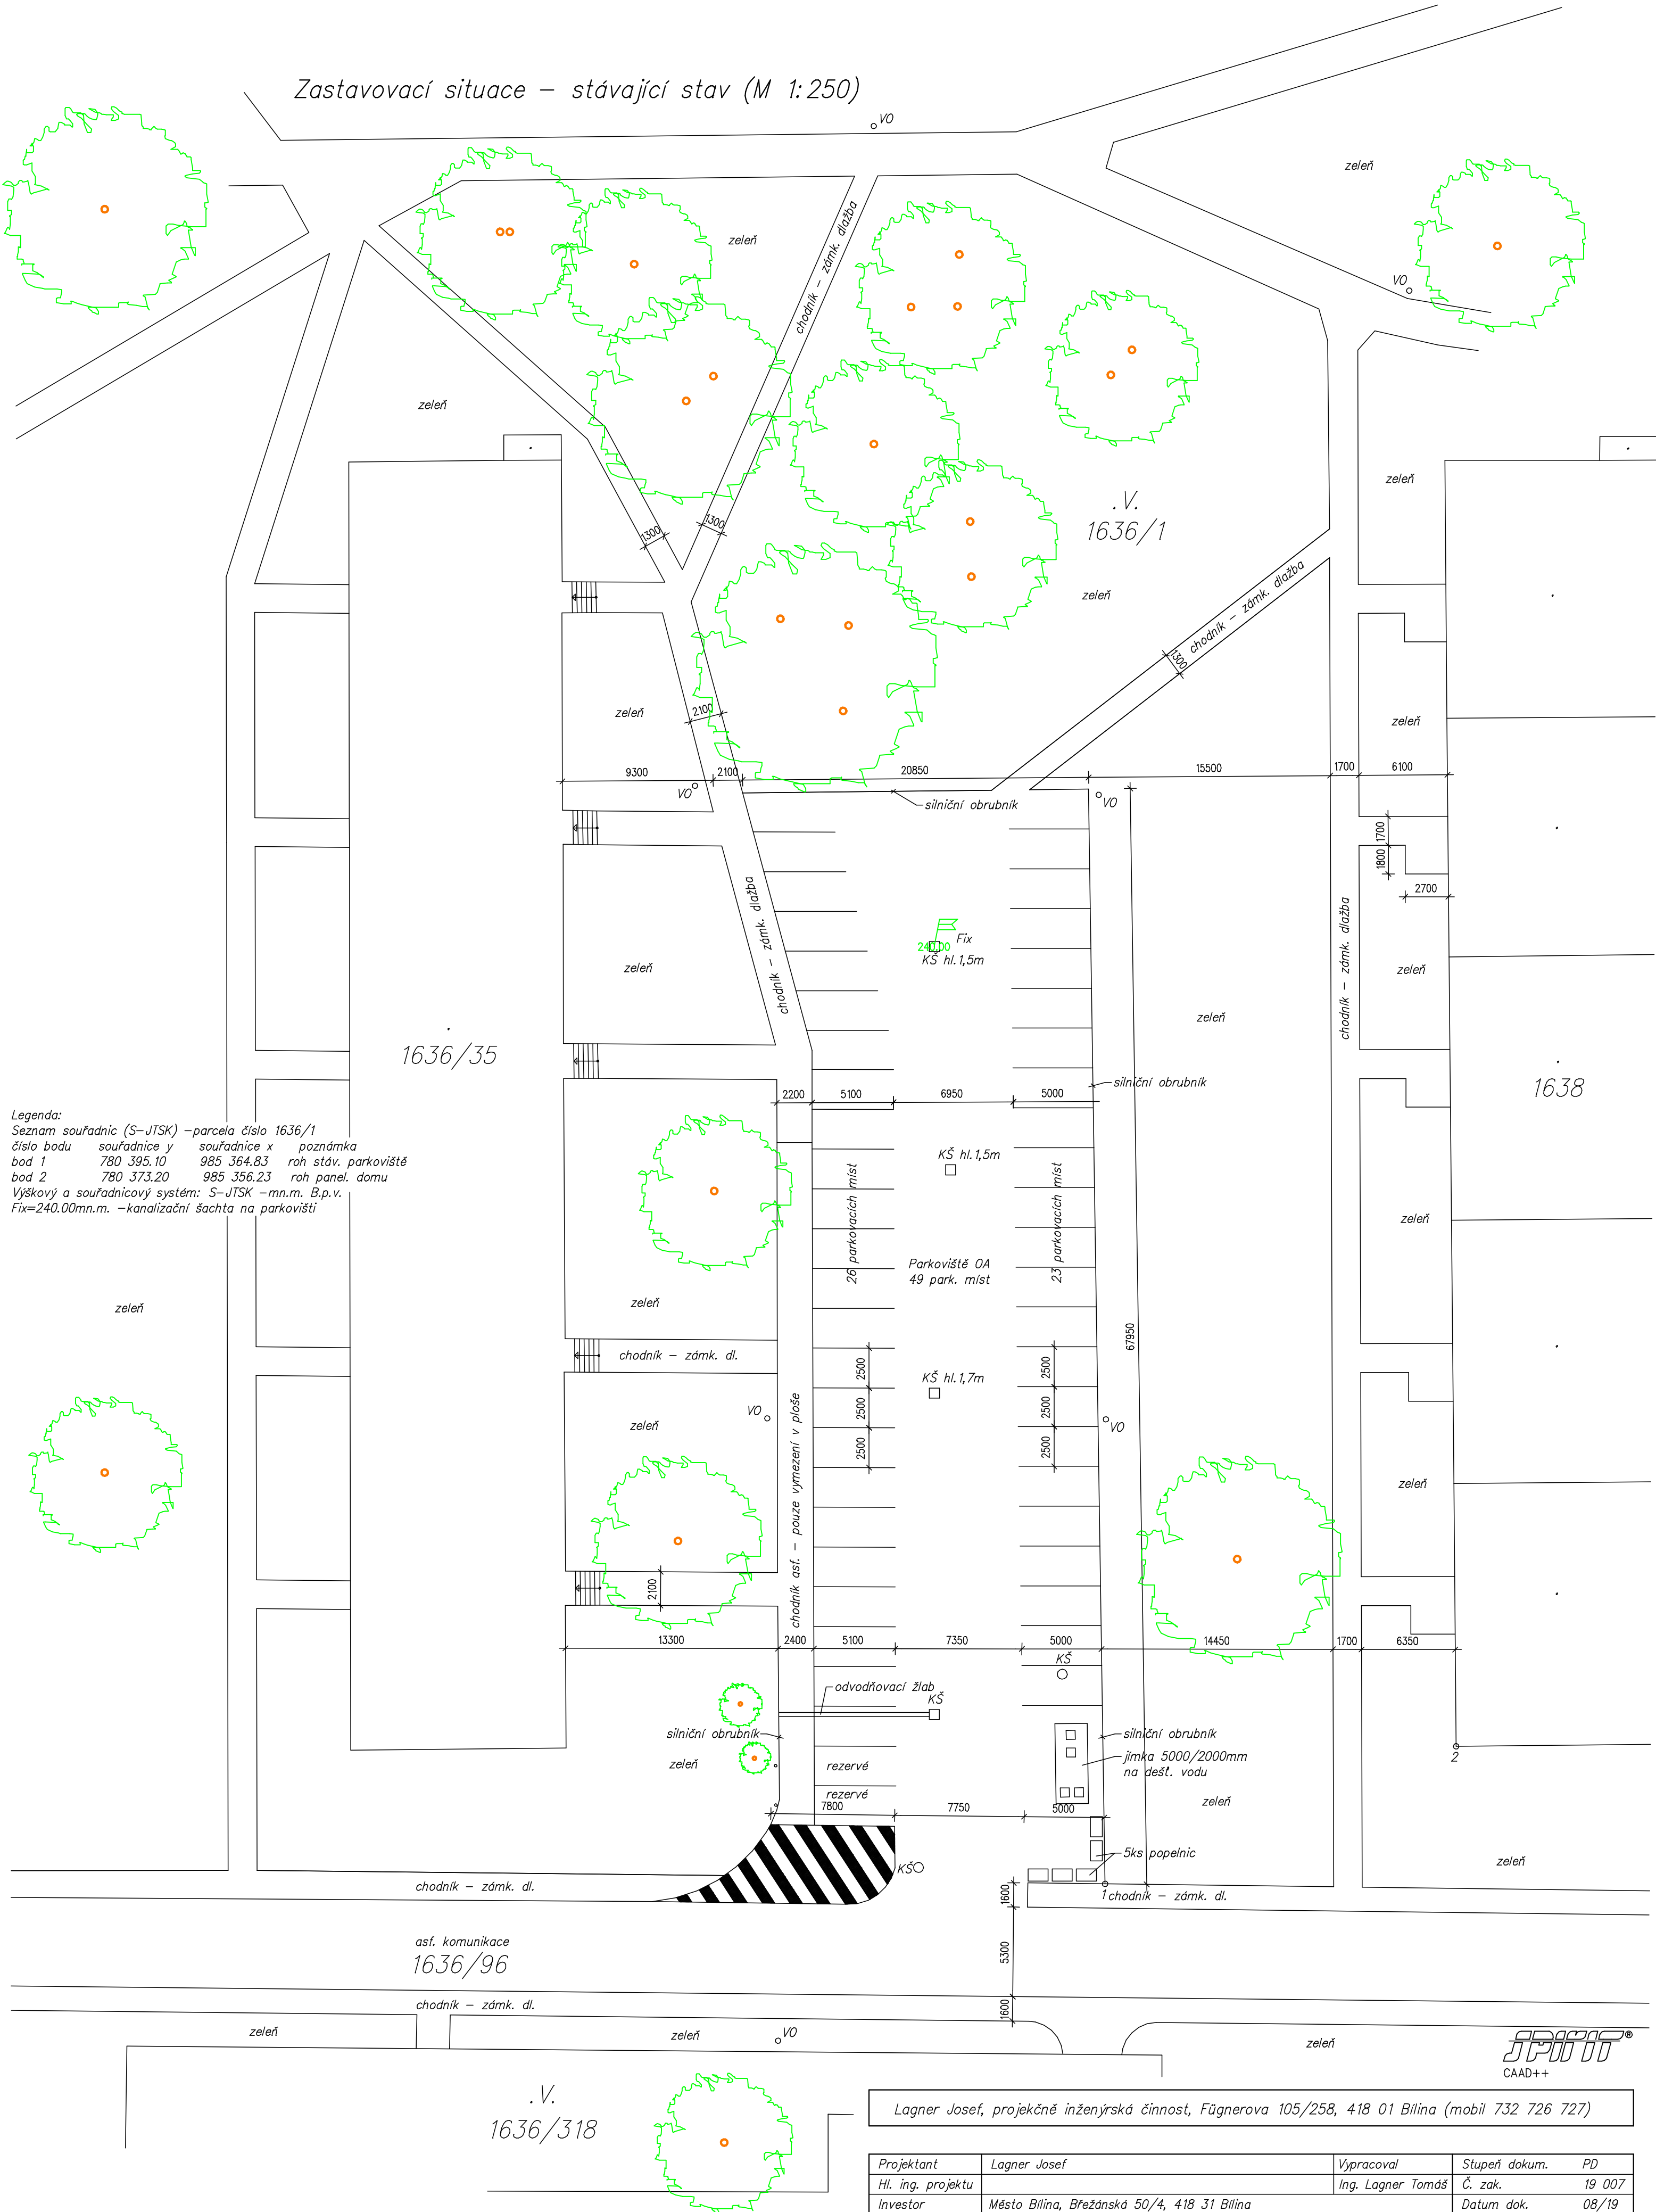

Legenda:
Seznam souřadnic (S-JTSK) – parcela číslo 1636/1
číslo bodu souřadnice y souřadnice x poznámka
bod 1 780 395.10 985 364.83 roh stáv. parkoviště
bod 2 780 373.20 985 356.23 roh panel. domu
Výškový a souřadnicový systém: S-JTSK – mn.m. B.p.v.
Fix=240.00mn.m. – kanalizační šachta na parkovišti



Lagner Josef, projekčně inženýrská činnost, Fügnerova 105/258, 418 01 Bílina (mobil 732 726 727)

Projektant	Lagner Josef	Vypracoval	Stupeň dokum.	PD
Hl. ing. projektu		Ing. Lagner Tomáš	Č. zak.	19 007
Investor	Město Bílina, Břežánská 50/4, 418 31 Bílina		Datum dok.	08/19
AKCE:		Rozšíření parkoviště pro OA – Za Chlumem, Bílina		
OBSAH:		Zastavovací situace – stávající stav		
		Měřítko	1:250	
		Č. arch.	Díl	Poř. č.
				3