


Koordinální situace – stávající stav (M 1:250)
– katastrální území Blína, p.p.č. 937/58, 937/35, 937/36, 937/36, 937/71–

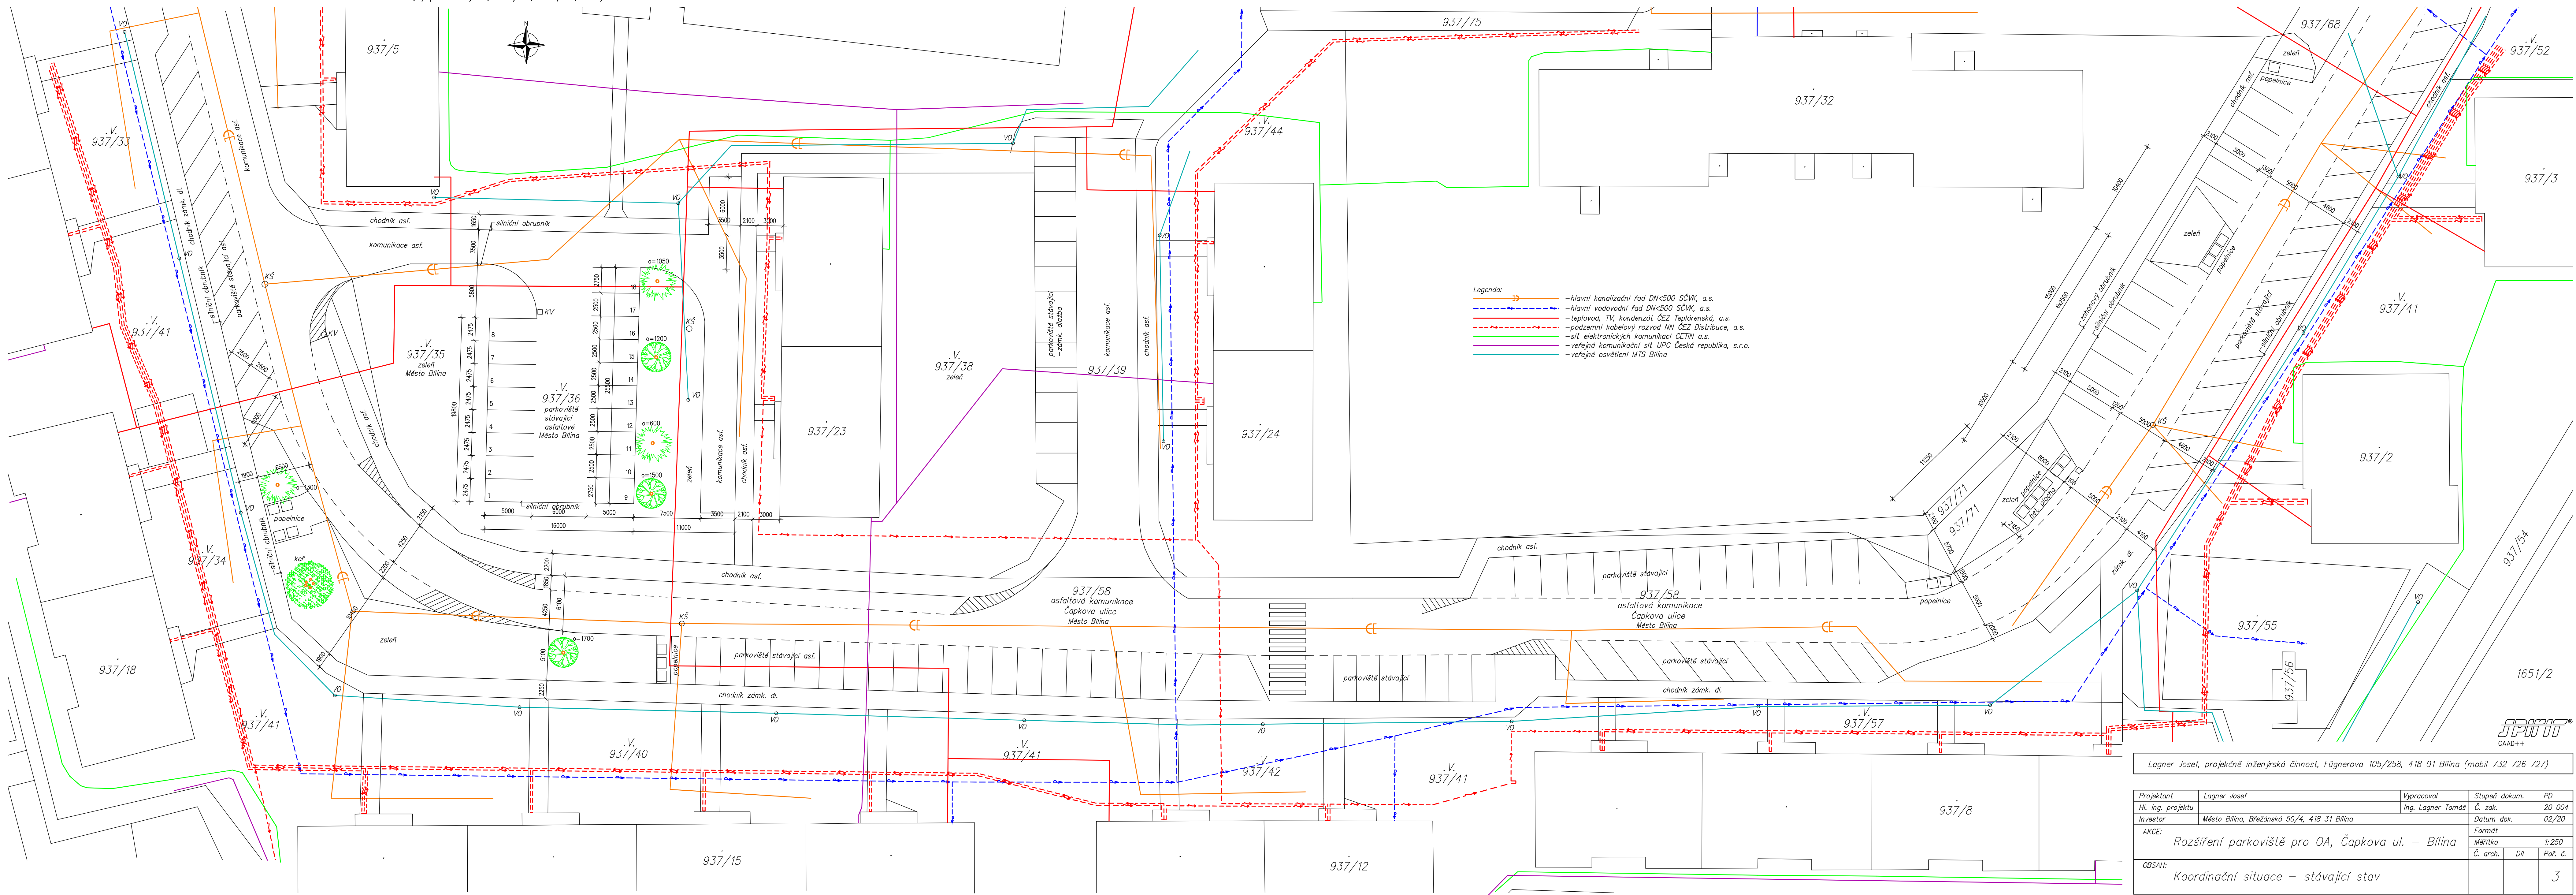

Lagner Josef, projektová inženýrská činnost, Fügnerova 105/258, 418 01 Blína (mobil 732 726 727)				
Projektant	Lagner Josef	Vypracoval	Služeb. dokum.	PD
Hl. inž. projektu		Ing. Lagner Tomáš	Č. zak.	20 004
Investor	Město Blína, Břežanská 30/4, 418 31 Blína		Datum dok.	02/20
AKCE:		Rozšíření parkoviště pro OA, Čapkova ul. – Blína		Formát
OBSAH:		Koordinální situace – stávající stav		Merito
				Č. arch.
				Di
				Pat. č.
				3