


Zastavovací situace – nový stav (M 1:250)  
– katastrální území Bilina, p.p.č. 937/58, 937/35, 937/36, 937/71–

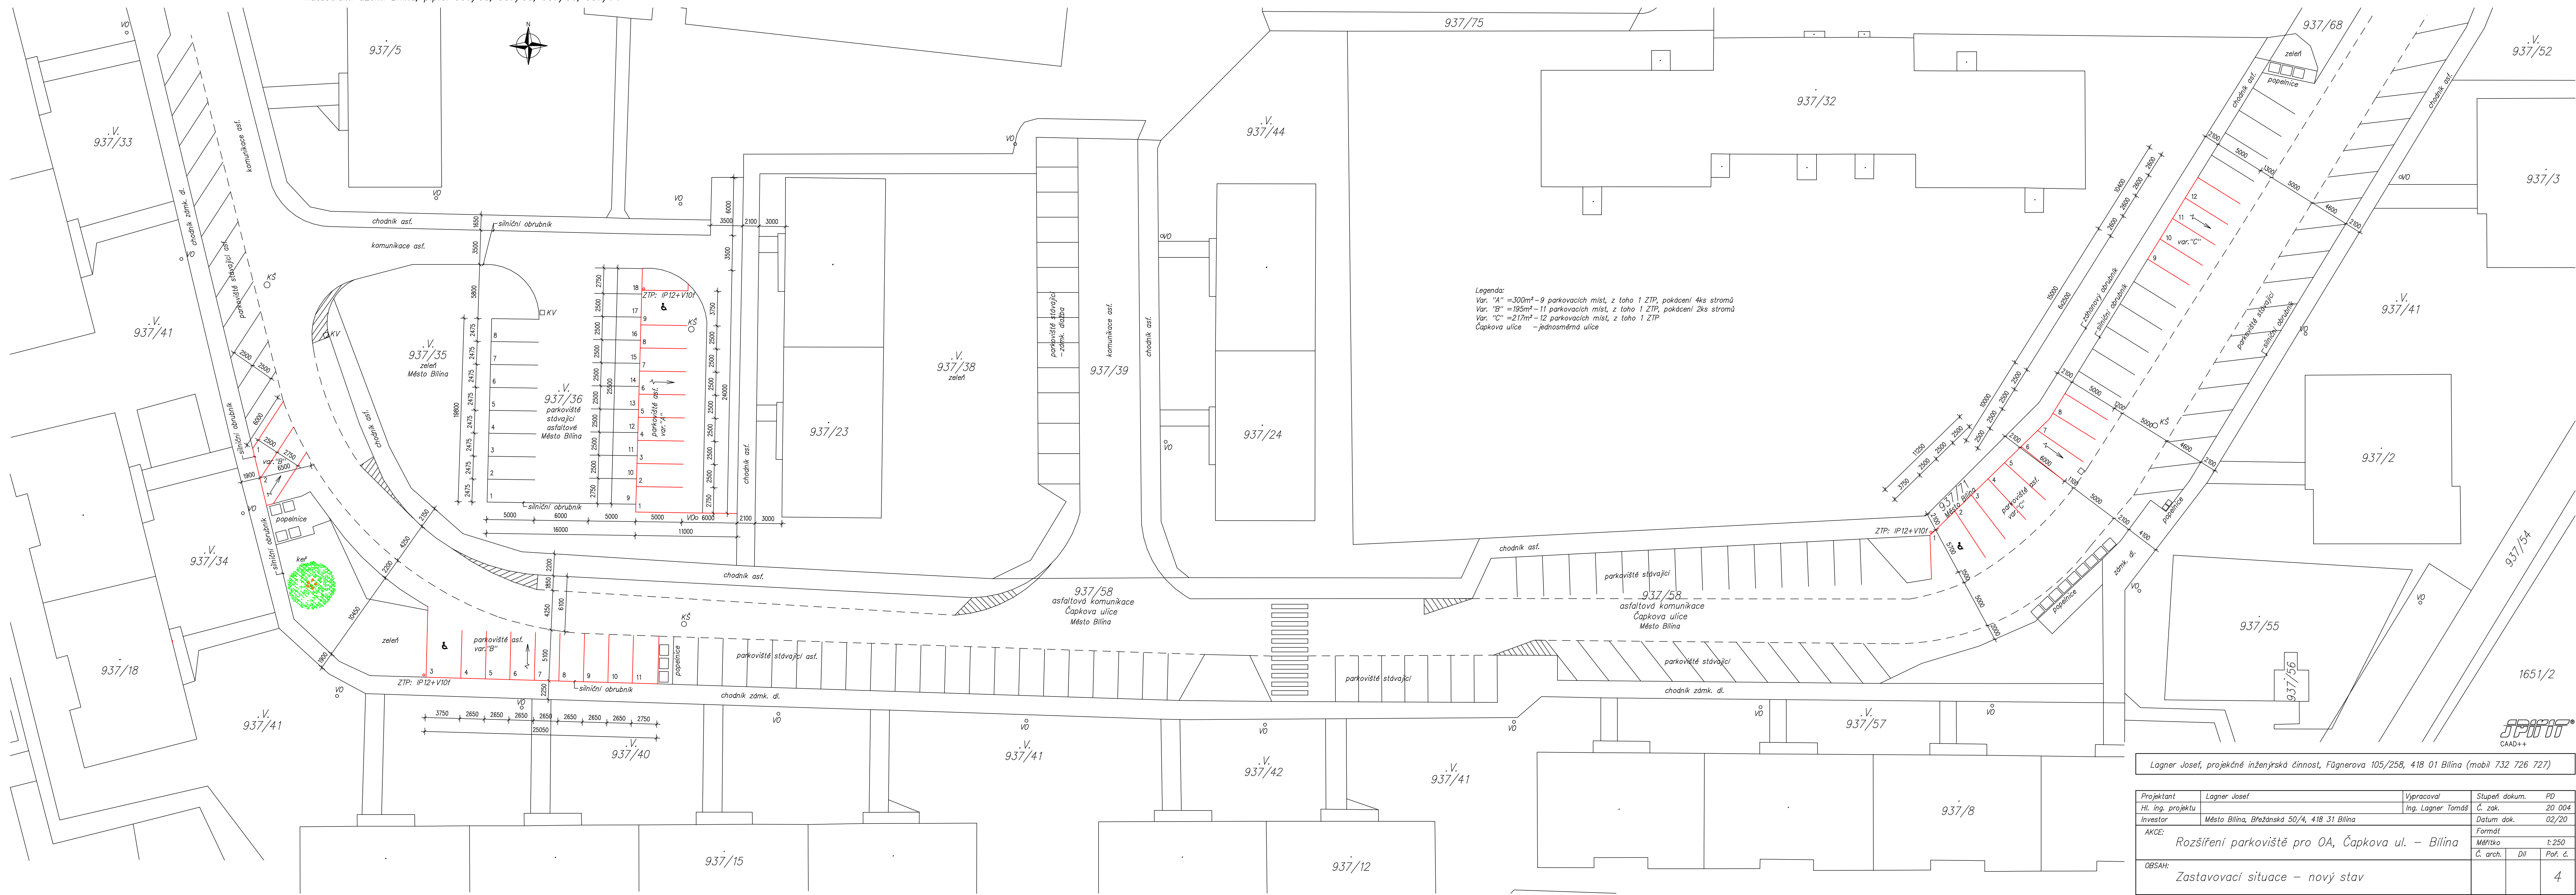

Lagner Josef, projektová inženýrská činnost, Fügnerova 105/258, 418 01 Bilina (mobil 732 726 727)			
Projektant	Lagner Josef	Vypracoval	Šupert dokum. PD
Ře. ing. projektu	Ing. Ing. Lagner Tomáš	Č. zak.	20 004
Investor	Město Bilina, Břežnáská 50/A, 418 31 Bilina	Datum dok.	02/20
AKCE: Rozšíření parkoviště pro OA, Čapkova ul. – Bilina		Formát	METRICKO
OBSAH: Zastavovací situace – nový stav		Č. arch.	DI
		Par. č.	4