


Zemní práce

Půdorys (M 1:250)

-katastrální území Bílina, p.p.č. 427/1; 427/4-

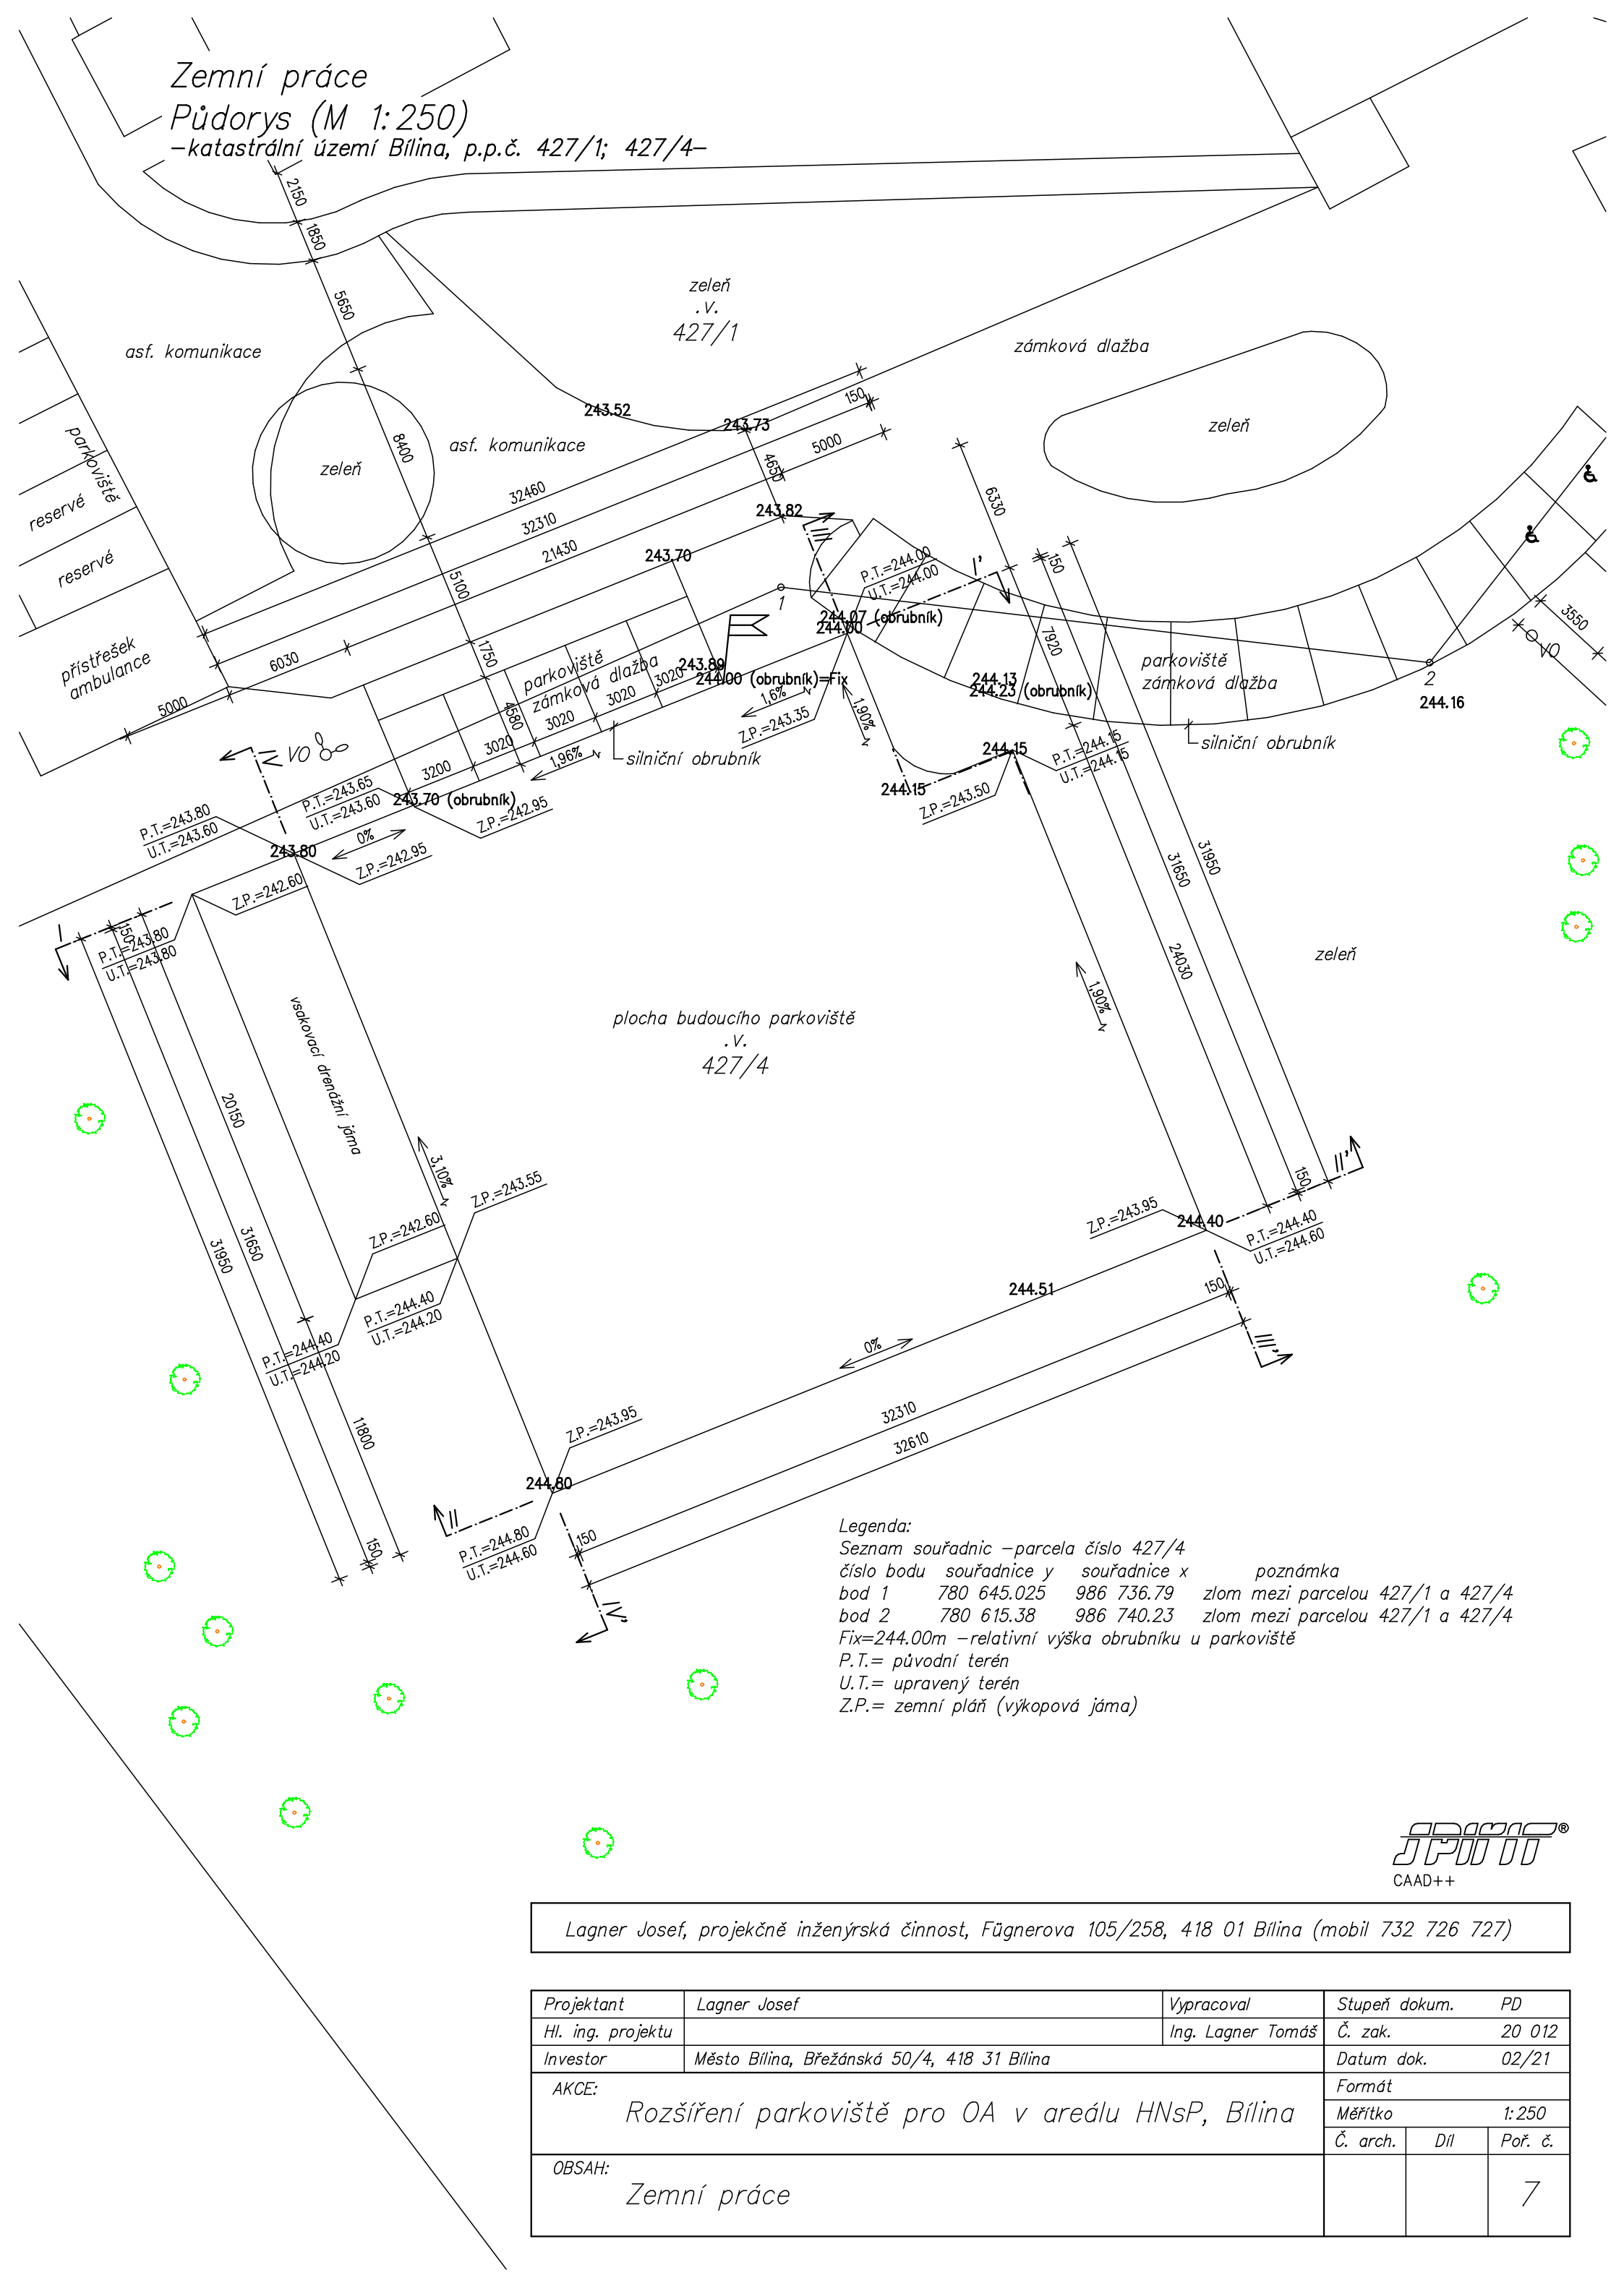

Legenda:

Seznam souřadnic - parcela číslo 427/4

číslo bodu souřadnice y souřadnice x poznámka  
bod 1 780 645.025 986 736.79 zlom mezi parcelou 427/1 a 427/4  
bod 2 780 615.38 986 740.23 zlom mezi parcelou 427/1 a 427/4

Fix=244.00m -relativní výška obrubníku u parkoviště

P.T.= původní terén

U.T.= upravený terén

Z.P.= zemní pláň (výkopová jáma)



Lagner Josef, projekčně inženýrská činnost, Fügnerova 105/258, 418 01 Bílina (mobil 732 726 727)

Projektant	Lagner Josef	Vypracoval	Stupeň dokum.	PD
Hl. ing. projektu		Ing. Lagner Tomáš	Č. zak.	20 012
Investor	Město Bílina, Břežánská 50/4, 418 31 Bílina		Datum dok.	02/21
AKCE: Rozšíření parkoviště pro OA v areálu HNŠP, Bílina			Formát	
			Měřítko	
			Č. arch.	Poř. č.
OBSAH: Zemní práce				7